Homologatie Volley Belgium - Nationale 3

Geldig tot einde seizoen **2020-21**

Sporthal

Gem. SPORTHAL


Club: **W-0753**

VLAMVO VLAMERTINGE

Poperingseweg


8908 Vlamertinge



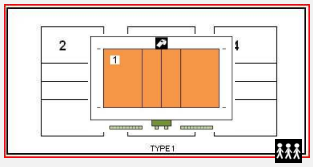

Te respecteren wedstrijdopstelling

Wedstrijdomgeving

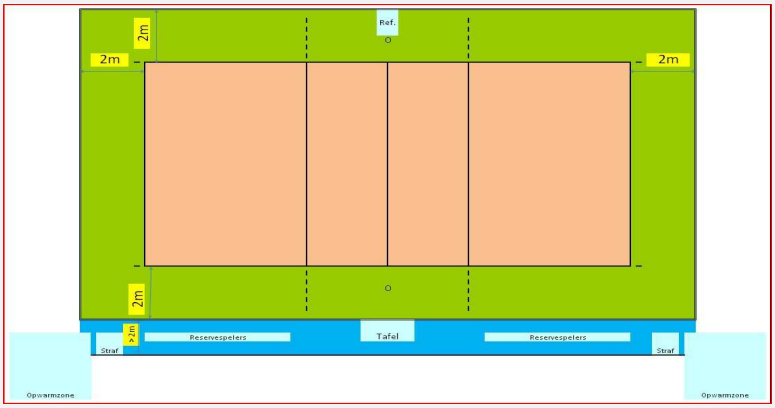

In de speelzone mag er geen enkel obstakel aanwezig zijn.

Reeks: NAT 3 - D -

Afmetingen

Toeschouwers Max. Toegelaten		Lengte:	42,10 m	Vrije zone speelveld (opslagzone)	minimum 2m
Licht:	594	Breedte:	24,50 m	Vrije zone speelveld	minimum 2m
Vloer:	Ondergrond: zwevend Bekleding: synthetisch	Hoogte:	7 m	*Vrije hoogte tot dakconstructie of eventuele obstakels in de wedstrijdzone van 22mx13m*	

Scorebord	electr scorebord	Ruimte Administratie	ok	Kleedkamer ploegen	6
Verwarming	ok	Ruimte dopingcontrole (+WC)	ok	Kleedkamer officials	2

		1	2	3	4	5	6	7	8	9	10	11	12
Vereiste codes		D	C	E	B	C	B	B	B	B	C	A	B
Homologatiecode veld:	**1**	C	B	C	A	C	B	B	A	A	B	A	B

Algemene Informatie *(te respecteren tijdens de wedstrijd)*


Dit homologatiebewijs vervalt als er wijzigingen aan de zaal gebeuren.


Indien er tijdens de wedstrijd aan de gestelde voorwaarden niet voldaan wordt, dient dit door de scheidsr en/of comm vermeld te worden op het wedstrijdblad.

VEREISTE CODES Nat 3 H + D 2020

Code			OMSCHRIJVING HOMOLOGATIECODES
1	Vrije zone	D	min. 2 m naast zijlijn en achter achterlijn
2	Hoogte	C	min. 6,50 m
3	Verlichting	E	min. 300 lux
4	Vloer	B	Harde ondergrond met bekleding **zonder** schokabsorberend vermogen
5	Lijnen	C	Afbakeningslijnen met kruisende lijnen in andere kleuren
6	Palen	B	Palen met een vaste lengte (2,55m) met verplaatsbare bevestigingspunten.
7	Platform scheidsr	B	Vast scheidsrechtersplatform met zitmogelijkheid
8	Kleedk spelers	B	Afzonderlijke kleedkamer per ploeg met gezamelijke douches
9	Kleedk scheidsr	B	Met enkel lavabo
10	EHBO	C	Aanwezigheid van verbanddoos, verplicht aanwezig op het terrein (+ defibrillator)
11	Verwarming	A	Minimum 16°C
12	Opw/strafzone	B	Opwarmingszone en strafzone naast wisselbank, niet afgebakend, beperkte ruimte.

NOC/Homologatie : Luc Van Rentergem - Eric Soete

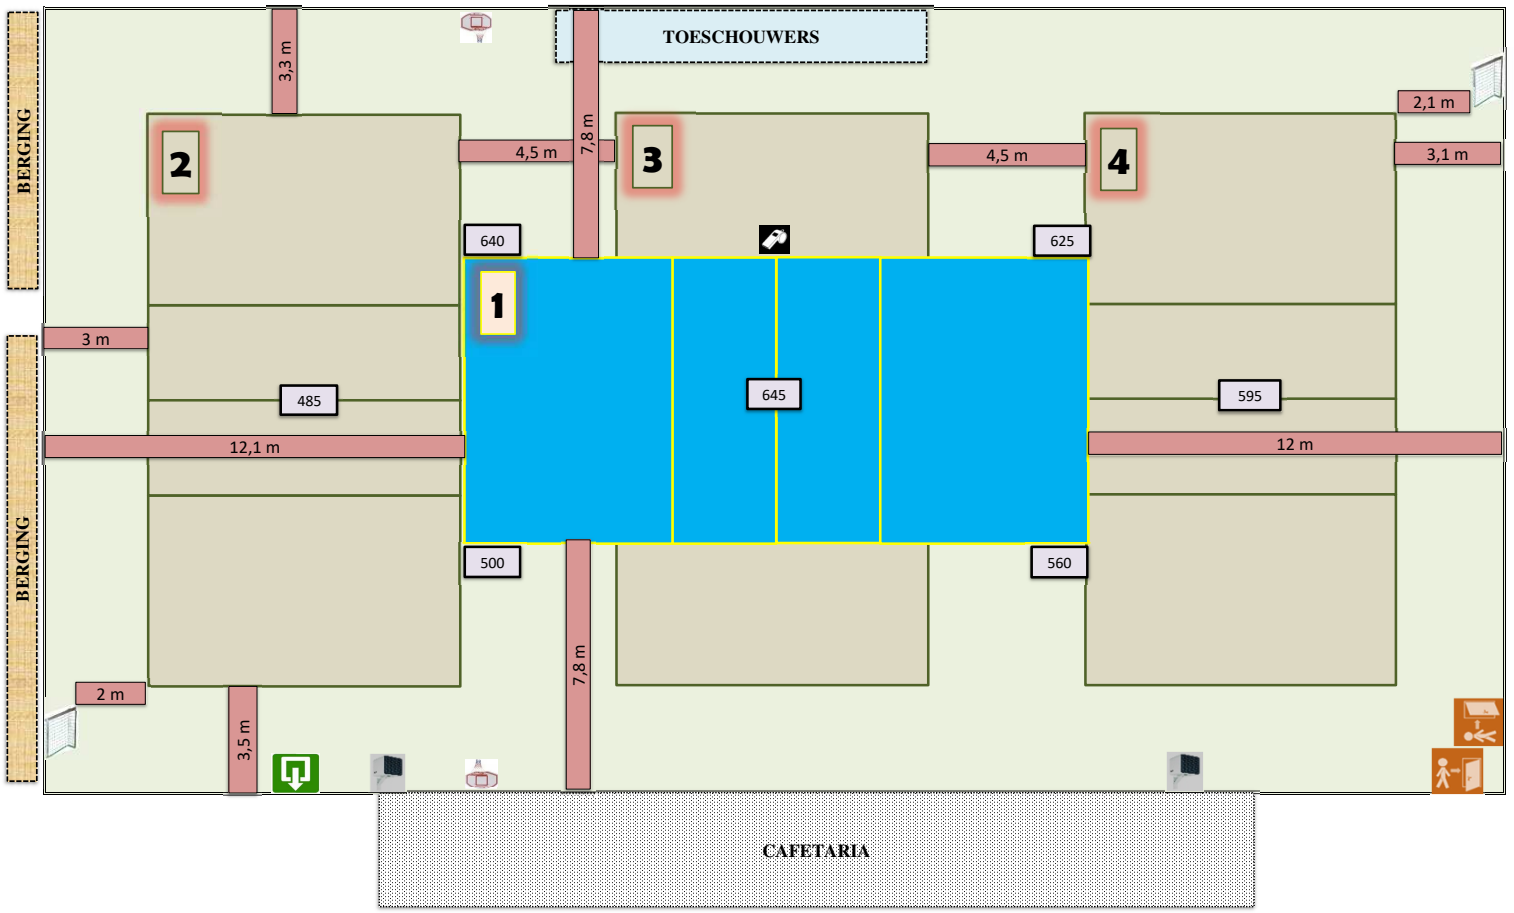
TOESCHOUWERS
BERGING
BERGING
3,3 m
7,8 m
4,5 m
4,5 m
2,1 m
3,1 m
2
3
4
1
640
625
645
3 m
485
595
12,1 m
12 m
500
560
7,8 m
2 m
3,5 m
CAFETARIA

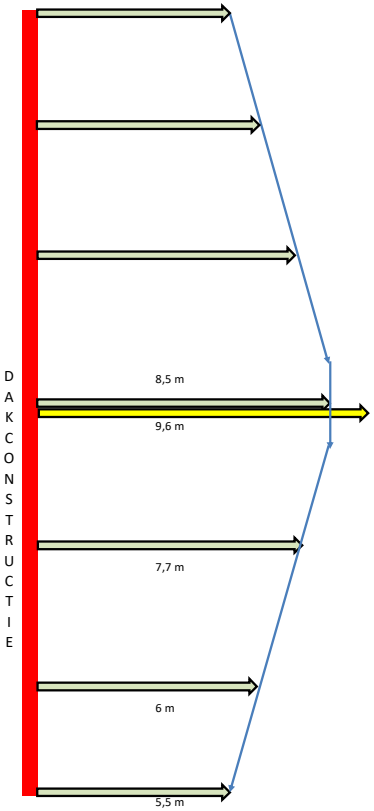
DAKCONSTRUCTIE
8,5 m
9,6 m
7,7 m
6 m
5,5 m