Homologatie Volley Belgium - Nationale 3

Geldig tot einde seizoen **2020-21**


Sporthal

DE PONTE (Zaal B)

Club:	W-2041
ALFA SOLUTIONS TIEVOLLEY TIELT	


Sportlaan 1
8700 Tielt



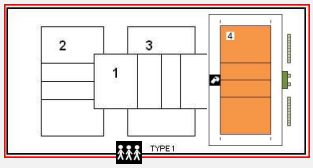

Te respecteren wedstrijdopstelling

Wedstrijdomgeving

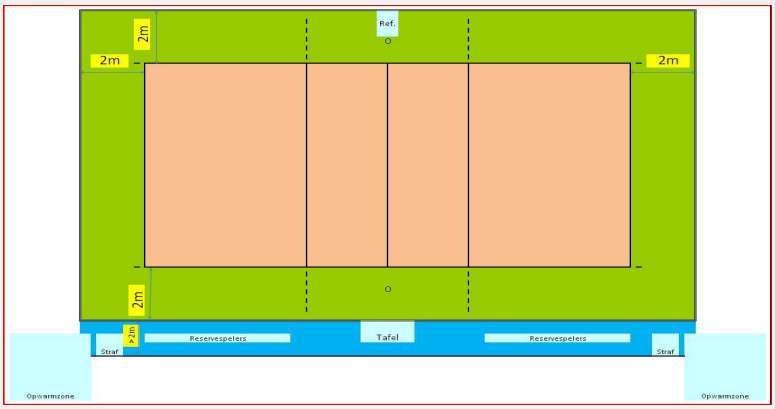

In de speelzone mag er geen enkel obstakel aanwezig zijn.

Reeks: NAT 3 - H -

Afmetingen

Toeschouwers Max. Toegelaten		Lengte:	48 m	Vrije zone speelveld (opslagzone)	minimum 2m
Licht:	658	Breedte:	33,60 m	Vrije zone speelveld	minimum 2m
Vloer:	Ondergrond: vast Bekleding: synthetisch	Hoogte:	9,08 m	*Vrije hoogte tot dakconstructie of eventuele obstakels in de wedstrijdzone van 22mx13m*	

Scorebord	Digitaal	Ruimte Administratie	ok	Kleedkamer ploegen	6
Verwarming	ok	Ruimte dopingcontrole (+WC)	ok	Kleedkamer officials	3

		1	2	3	4	5	6	7	8	9	10	11	12
Vereiste codes		D	C	E	B	C	B	B	B	B	C	A	B
Homologatiecode veld:	**4**	B	A	C	B	C	B	B	A	A	B	A	B

Algemene Informatie *(te respecteren tijdens de wedstrijd)*


Dit homologatiebewijs vervalt als er wijzigingen aan de zaal gebeuren.

Indien er tijdens de wedstrijd aan de gestelde voorwaarden niet voldaan wordt, dient dit door de scheidsr en/of comm vermeld te worden op het wedstrijdblad.

VEREISTE CODES Nat 3 H + D 2020

Code			OMSCHRIJVING HOMOLOGATIECODES
1	Vrije zone	D	min. 2 m naast zijlijn en achter achterlijn
2	Hoogte	C	min. 6,50 m
3	Verlichting	E	min. 300 lux
4	Vloer	B	Harde ondergrond met bekleding **zonder** schokabsorberend vermogen
5	Lijnen	C	Afbakeningslijnen met kruisende lijnen in andere kleuren
6	Palen	B	Palen met een vaste lengte (2,55m) met verplaatsbare bevestigingspunten.
7	Platform scheidsr	B	Vast scheidsrechtersplatform met zitmogelijkheid
8	Kleedk spelers	B	Afzonderlijke kleedkamer per ploeg met gezamelijke douches
9	Kleedk scheidsr	B	Met enkel lavabo
10	EHBO	C	Aanwezigheid van verbanddoos, verplicht aanwezig op het terrein (+ defibrillator)
11	Verwarming	A	Minimum 16°C
12	Opw/strafzone	B	Opwarmingszone en strafzone naast wisselbank, niet afgebakend, beperkte ruimte.

NOC/Homologatie : Luc Van Rentergem - Eric Soete

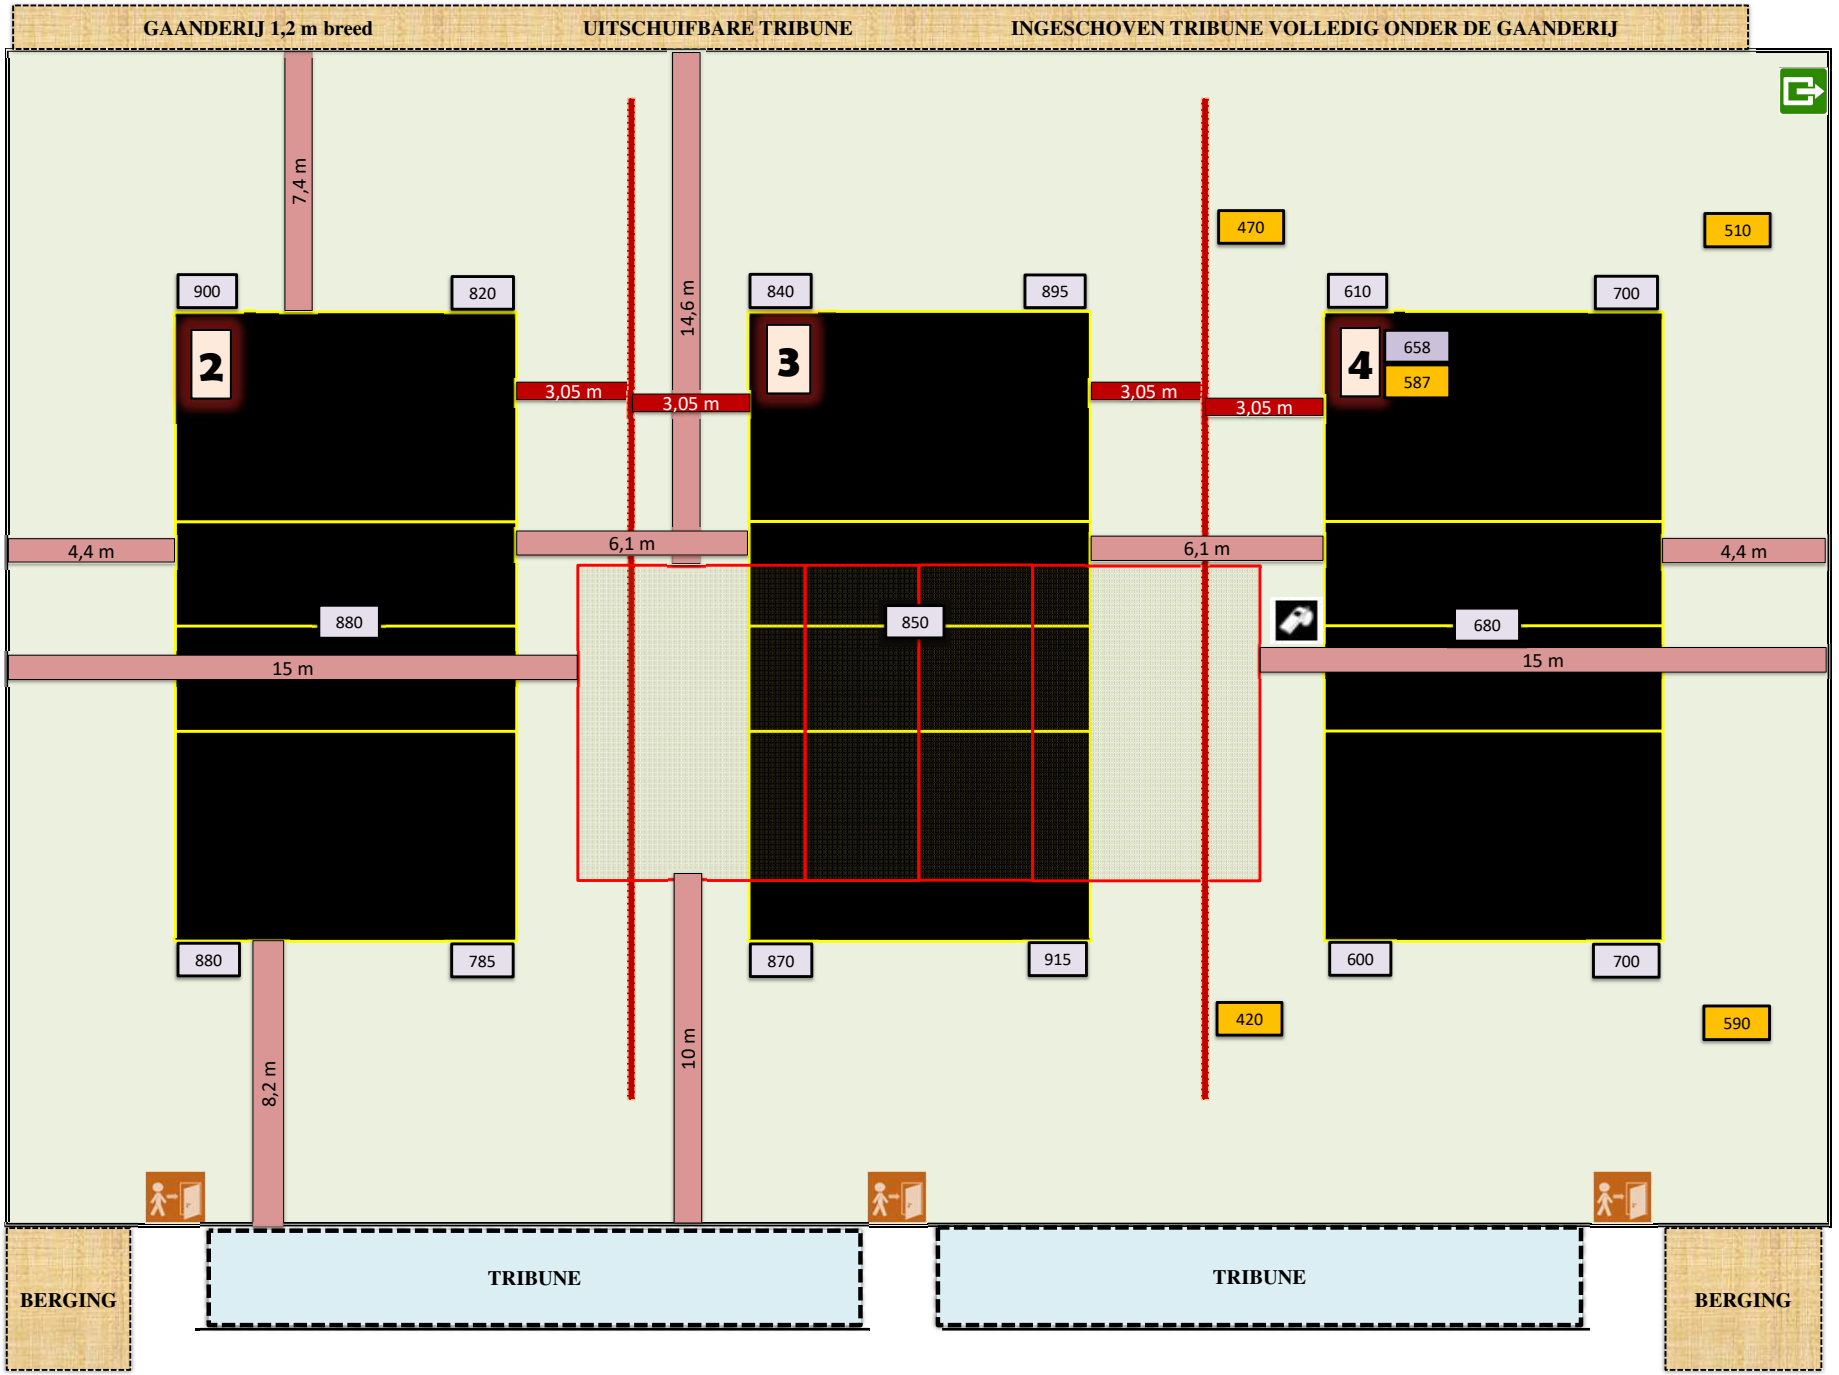
GAANDERIJ 1,2 m breed
UITSCHUIFBARE TRIBUNE
INGESCHOVEN TRIBUNE VOLLEDIG ONDER DE GAANDERIJ
7,4 m
14,6 m
470
510
900
820
840
895
610
700
2
3
4
658
587
3,05 m
3,05 m
3,05 m
3,05 m
4,4 m
6,1 m
6,1 m
4,4 m
880
850
680
15 m
15 m
880
785
870
915
600
700
420
590
8,2 m
10 m
BERGING
TRIBUNE
TRIBUNE
BERGING