


<b>Homologatie Volley Belgium - Nationale 3</b>				<b>Geldig tot einde seizoen 2020-21</b>										
		Sporthal												
		<b>Sportcomplex Haasrode -Zaal A-</b>												
Club: <b>VB-0122</b>		Milsestraat 43												
<b>BDO HAASRODE LEUVEN</b>		<b>3053 Haasrode</b>												
		<b>Wedstrijdomgeving</b> 												
 <p>Te respecteren wedstrijdopstelling</p>		In de speelzone mag er geen enkel obstakel aanwezig zijn.												
<b>Reeks: NAT 3 - H -</b>		<b>Afmetingen</b>												
<b>Toeschouwers</b> Max. Toegelaten		<b>Lengte:</b>	33,40 m	Vrije zone speelveld (opslagzone) minimum 2m										
<b>Licht:</b>	1290	<b>Breedte:</b>	24,70 m	Vrije zone speelveld minimum 2m										
<b>Vloer:</b>	Ondergrond: zwevend parket	<b>Hoogte:</b>	7,38 m	Vrije hoogte tot dakconstructie of eventuele obstakels in de wedstrijdzone van 22mx13m										
<b>Scorebord</b>		Ruimte Administratie		ok	Kleedkamer ploegen 4									
<b>Verwarming</b>	ok	Ruimte dopingcontrole (+WC)		ok	Kleedkamer officials 1									
Vereiste codes		1	2	3	4	5	6	7	8	9	10	11	12	
Homologatiecode veld: 1		B	B	A	A	A	B	B	A	A	C	A	B	
<b>Algemene Informatie</b> (te respecteren tijdens de wedstrijd)														
Verlichting: de volledige verlichting moet branden														
De middenlijn heeft een afwijkende kleur omwille van het contrast met de aangebrachte reclamecirkel														
Dit homologatiebewijs vervalt als er wijzigingen aan de zaal gebeuren.														
Indien er tijdens de wedstrijd aan de gestelde voorwaarden niet voldaan wordt, dient dit door de scheidsr en/of comm vermeld te worden op het wedstrijdblad.														
<b>VEREISTE CODES Nat 3 H + D 2020</b>														
Code		OMSCHRIJVING HOMOLOGATIECODES												
1	Vrije zone	D	min. 2 m naast zijlijn en achter achterlijn											
2	Hoogte	C	min. 6,50 m											
3	Verlichting	E	min. 300 lux											
4	Vloer	B	Harde ondergrond met bekleding <b>zonder</b> schokabsorberend vermogen											
5	Lijnen	C	Afbakeningslijnen met kruisende lijnen in andere kleuren											
6	Palen	B	Palen met een vaste lengte (2,55m) met verplaatsbare bevestigingspunten.											
7	Platform scheidsr	B	Vast scheidsrechtersplatform met zitmogelijkheid											
8	Kleedk spelers	B	Afzonderlijke kleedkamer per ploeg met gezamenlijke douches											
9	Kleedk scheidsr	B	Met enkel lavabo											
10	EHBO	C	Aanwezigheid van verbanddoos, verplicht aanwezig op het terrein ( + defibrillator )											
11	Verwarming	A	Minimum 16°C											
12	Opw/strafzone	B	Opwarmingszone en strafzone naast wisselbank, niet afgebakend, beperkte ruimte.											

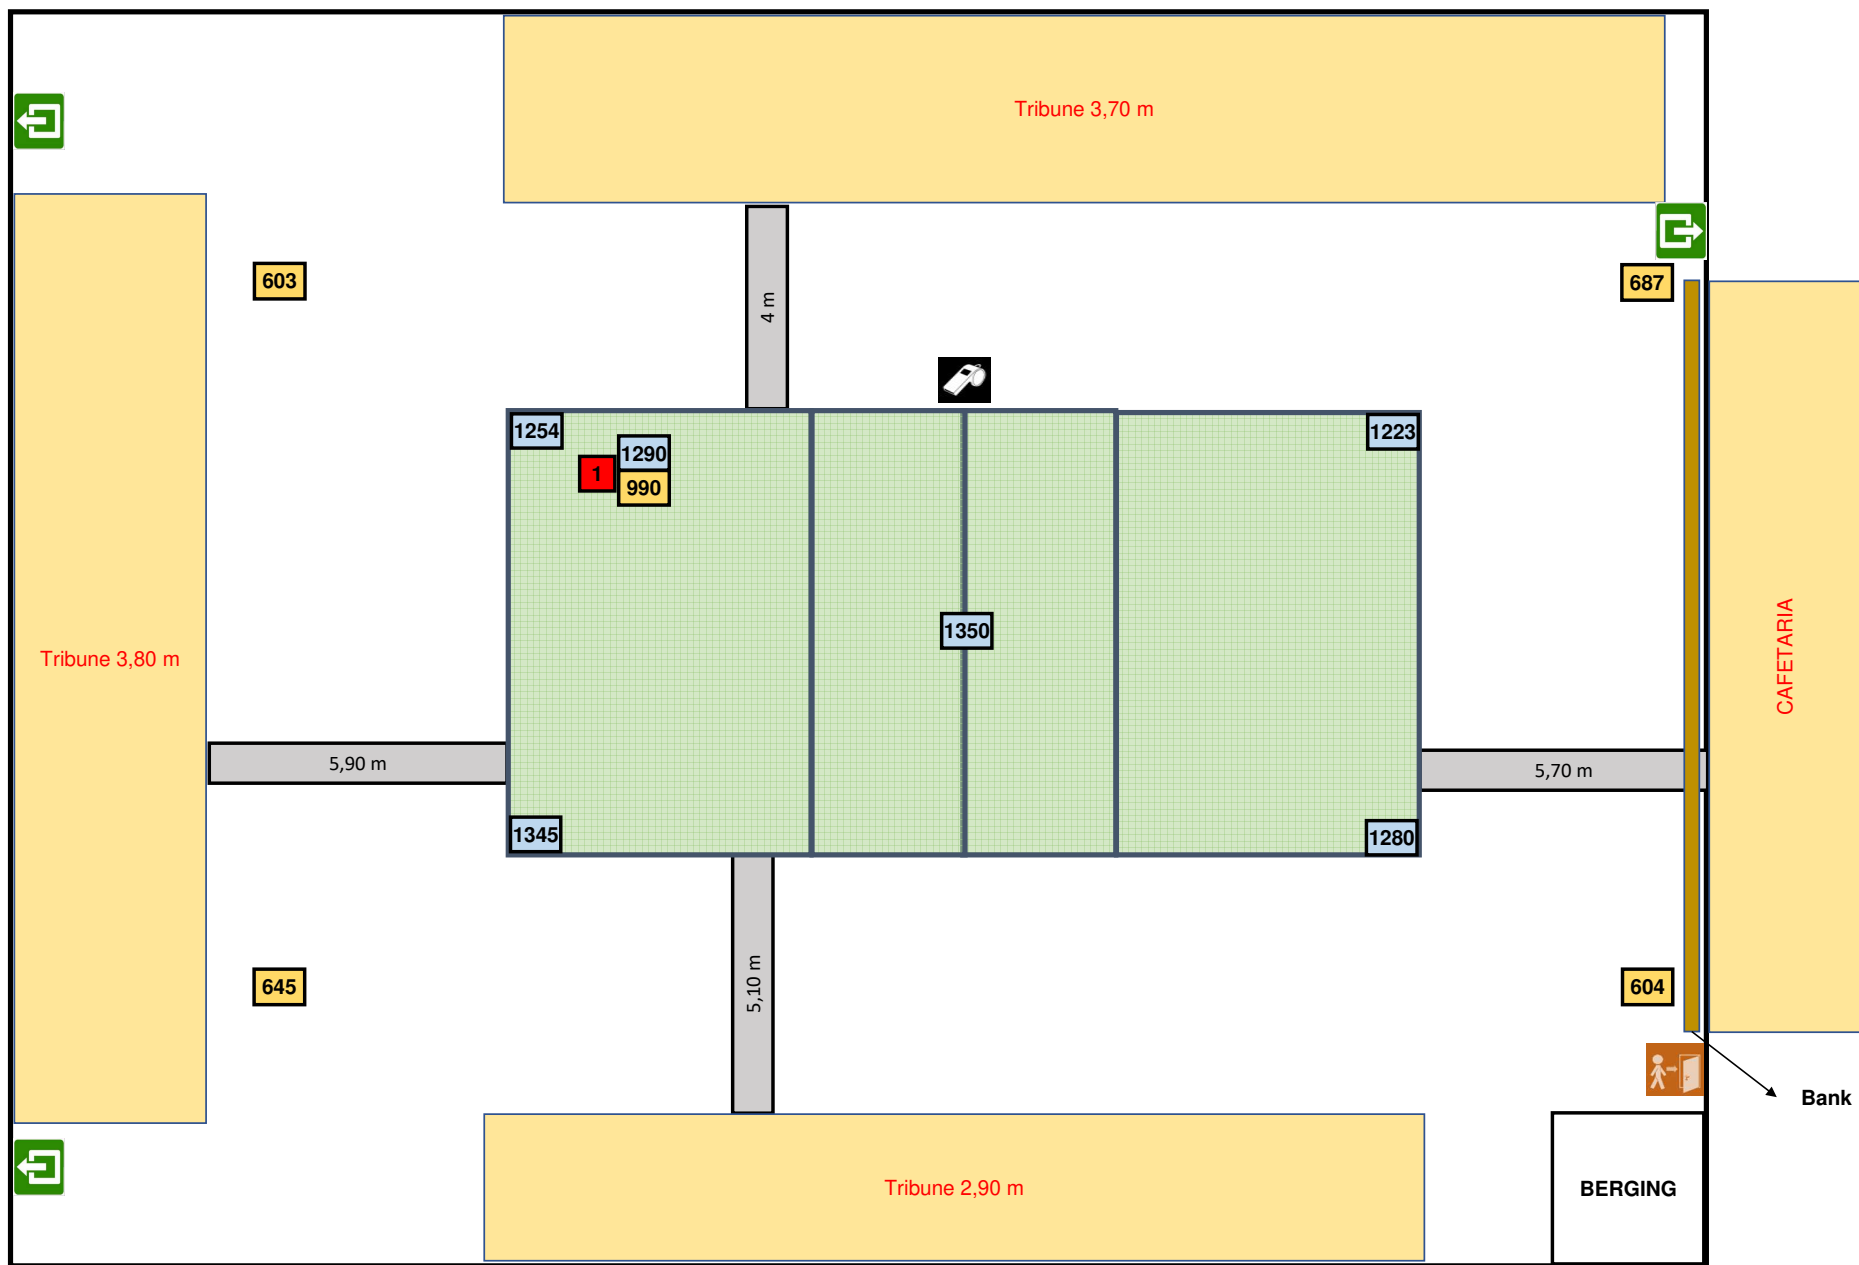

Lichtmeting vrije zone T1 = 3 / 5 m