Homologatie Volley Belgium - Nationale 2

Geldig tot einde seizoen **2020-21**

Sporthal

DE MISPELAER


Club: **O-2216**

NIDAK NIEUWKERKEN

Gyselstraat 41


9100 Nieuwkerken



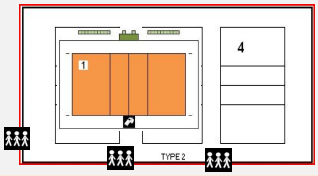

Te respecteren wedstrijdopstelling

Wedstrijdomgeving

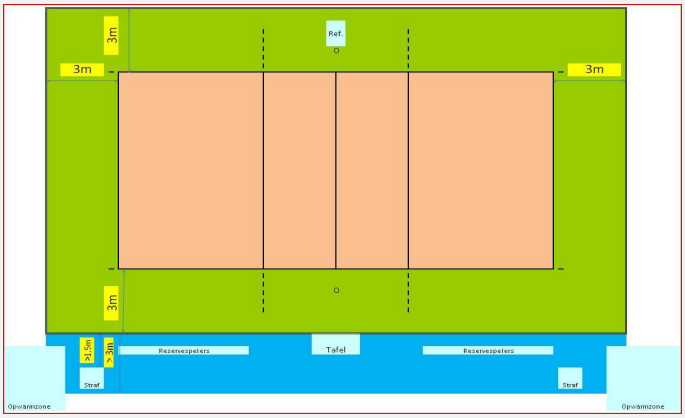

In de speelzone mag er geen enkel obstakel aanwezig zijn.

Reeks: NAT 2 - D -

Afmetingen

Toeschouwers Max. Toegelaten		Lengte:	44 m	Vrije zone speelveld (opslagzone)	minimum 2m
Licht:	416	Breedte:	24 m	Vrije zone speelveld	minimum 2m
Vloer:	Ondergrond: hard Bekleding: synthetisch	Hoogte:	7,3 m	*Vrije hoogte tot dakconstructie of eventuele obstakels in de wedstrijdzone van 22mx13m*	
Scorebord	Digitaal	Ruimte Administratie		ok	Kleedkamer ploegen 7
Verwarming	ok	Ruimte dopingcontrole (+WC)		ok	Kleedkamer officials 2

		1	2	3	4	5	6	7	8	9	10	11	12
Vereiste codes		C	B	D	B	C	B	B	A	A	C	A	B
Homologatiecode veld:	1	B	B	D	B	C	B	B	A	A	C	A	B

Algemene Informatie *(te respecteren tijdens de wedstrijd)*


Dit homologatiebewijs vervalt als er wijzigingen aan de zaal gebeuren.

Indien er tijdens de wedstrijd aan de gestelde voorwaarden niet voldaan wordt, dient dit door de scheidsr en/of comm vermeld te worden op het wedstrijdblad.

VEREISTE CODES Nat 1 + 2 H + D 2020

Code			OMSCHRIJVING HOMOLOGATIECODES
1	Vrije zone	C	min. 3 m naast zijlijn en achter achterlijn
2	Hoogte	B	min. 7 m
3	Verlichting	D	min. 400 lux
4	Vloer	B	Harde ondergrond met bekleding **zonder** schokabsorberend vermogen
5	Lijnen	C	Afbakeningslijnen met kruisende lijnen in andere kleuren
6	Palen	B	Palen met een vaste lengte (2,55m) met verplaatsbare bevestigingspunten.
7	Platform scheidsr	B	Vast scheidsrechtersplatform met zitmogelijkheid
8	Kleedk spelers	A	Afzonderlijke kleedkamer per ploeg met douches
9	Kleedk scheidsr	A	Met douche
10	EHBO	C	Aanwezigheid van verbanddoos, verplicht aanwezig op het terrein (+ defibrillator)
11	Verwarming	A	Minimum 16°C
12	Opw/strafzone	B	Opwarmingszone en strafzone naast wisselbank, niet afgebakend, beperkte ruimte.

NOC/Homologatie : Luc Van Rentergem - Rudolf Van Hove

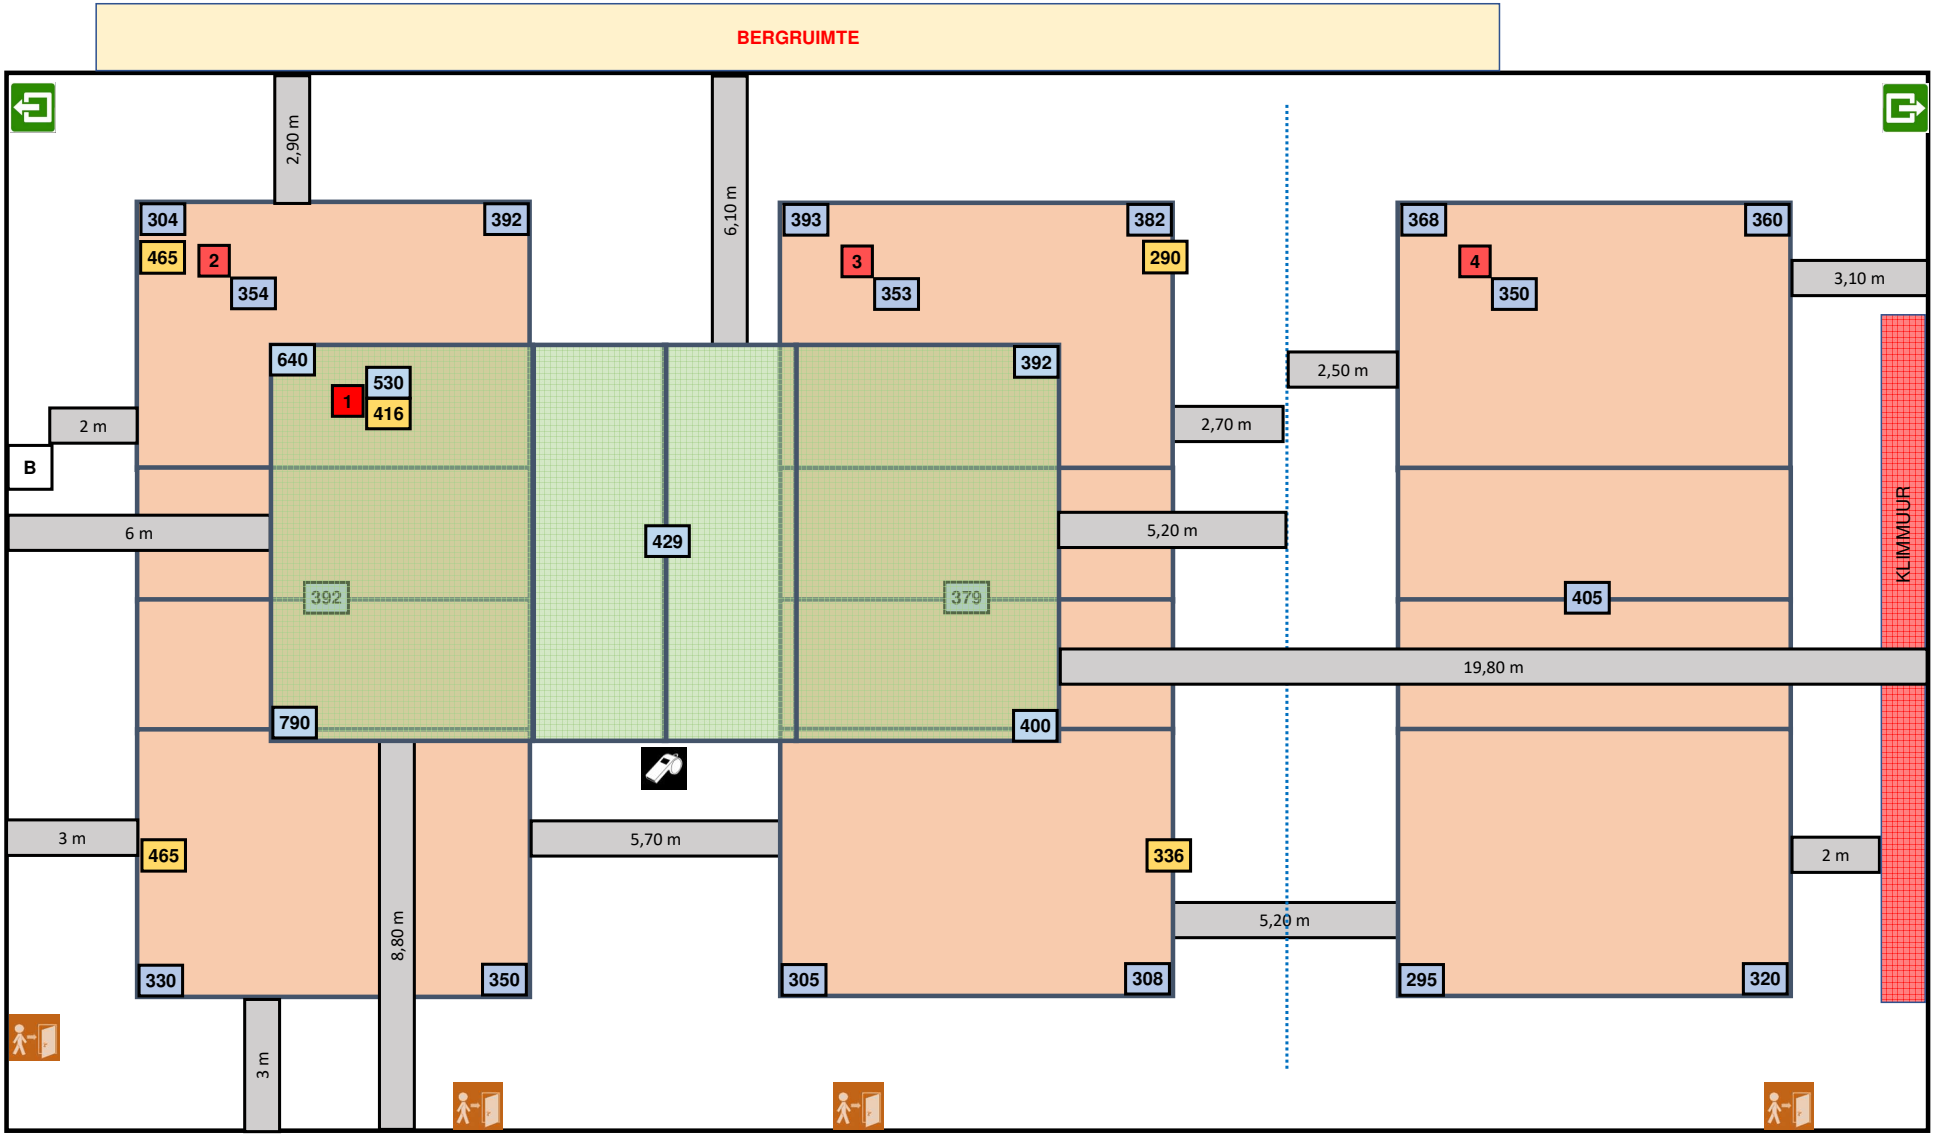
BERGRUIMTE
2,90 m
6,10 m
304
392
465
2
354
393
382
3
290
353
368
360
4
350
3,10 m
640
530
1
416
392
2,50 m
2 m
B
2,70 m
6 m
429
5,20 m
392
379
KLIMMUUR
405
19,80 m
790
400
3 m
465
5,70 m
336
2 m
8,80 m
5,20 m
330
350
305
308
295
320
3 m