


Homologatie Volley Belgium - Nationale 1				Geldig tot einde seizoen 2020-21										
		Sporthal												
		DE DULPOP												
Club: O-1243		Lange Gaanweg												
GIMM-E WAASLAND KRUIBEKE		9150 Bazel												
		Wedstrijdomgeving 												
 <p>Te respecteren wedstrijdopstelling</p>		<p>In de speelzone mag er geen enkel obstakel aanwezig zijn. Geen andere manifestaties toegelaten in de sporthal tijdens de wedstrijd</p>												
Reeks: NAT 1 - H		Afmetingen												
Toeschouwers Max. Toegelaten		Lengte:	45,90 m	Vrije zone speelveld (opslagzone) minimum 2m										
Licht:	574	Breedte:	28,70 m	Vrije zone speelveld minimum 2m										
Vloer:	Ondergrond: zwevend parket Bekleding:	Hoogte:	9,01 m	Vrije hoogte tot dakconstructie of eventuele obstakels in de wedstrijdzone van 22mx13m										
Scorebord	2x Digitaal	Ruimte Administratie		lokaal zaalwachter	Kleedkamer ploegen 10									
Verwarming	ok	Ruimte dopingcontrole (+WC)		kleedkamer	Kleedkamer officials 3									
Vereiste codes		1	2	3	4	5	6	7	8	9	10	11	12	
Homologatiecode veld:		C	B	D	B	C	B	B	A	A	C	A	B	
		A	A	C	A	B	B	B	A	A	B	A	B	
Algemene Informatie (te respecteren tijdens de wedstrijd)														
Opwarmzone en strafzone worden afgebakend met matten.														
Dit homologatiebewijs vervalt als er wijzigingen aan de zaal gebeuren.														
Indien er tijdens de wedstrijd aan de gestelde voorwaarden niet voldaan wordt, dient dit door de scheidsr en/of comm vermeld te worden op het wedstrijdblad.														
VEREISTE CODES Nat 1 + 2 H + D 2020														
Code		OMSCHRIJVING HOMOLOGATIECODES												
1	Vrije zone	C	min. 3 m naast zijlijn en achter achterlijn											
2	Hoogte	B	min. 7 m											
3	Verlichting	D	min. 400 lux											
4	Vloer	B	Harde ondergrond met bekleding zonder schokabsorberend vermogen											
5	Lijnen	C	Afbakeningslijnen met kruisende lijnen in andere kleuren											
6	Palen	B	Palen met een vaste lengte (2,55m) met verplaatsbare bevestigingspunten.											
7	Platform scheidsr	B	Vast scheidsrechtersplatform met zitmogelijkheid											
8	Kleedk spelers	A	Afzonderlijke kleedkamer per ploeg met douches											
9	Kleedk scheidsr	A	Met douche											
10	EHBO	C	Aanwezigheid van verbanddoos, verplicht aanwezig op het terrein (+ defibrillator)											
11	Verwarming	A	Minimum 16°C											
12	Opw/strafzone	B	Opwarmingszone en strafzone naast wisselbank, niet afgebakend, beperkte ruimte.											

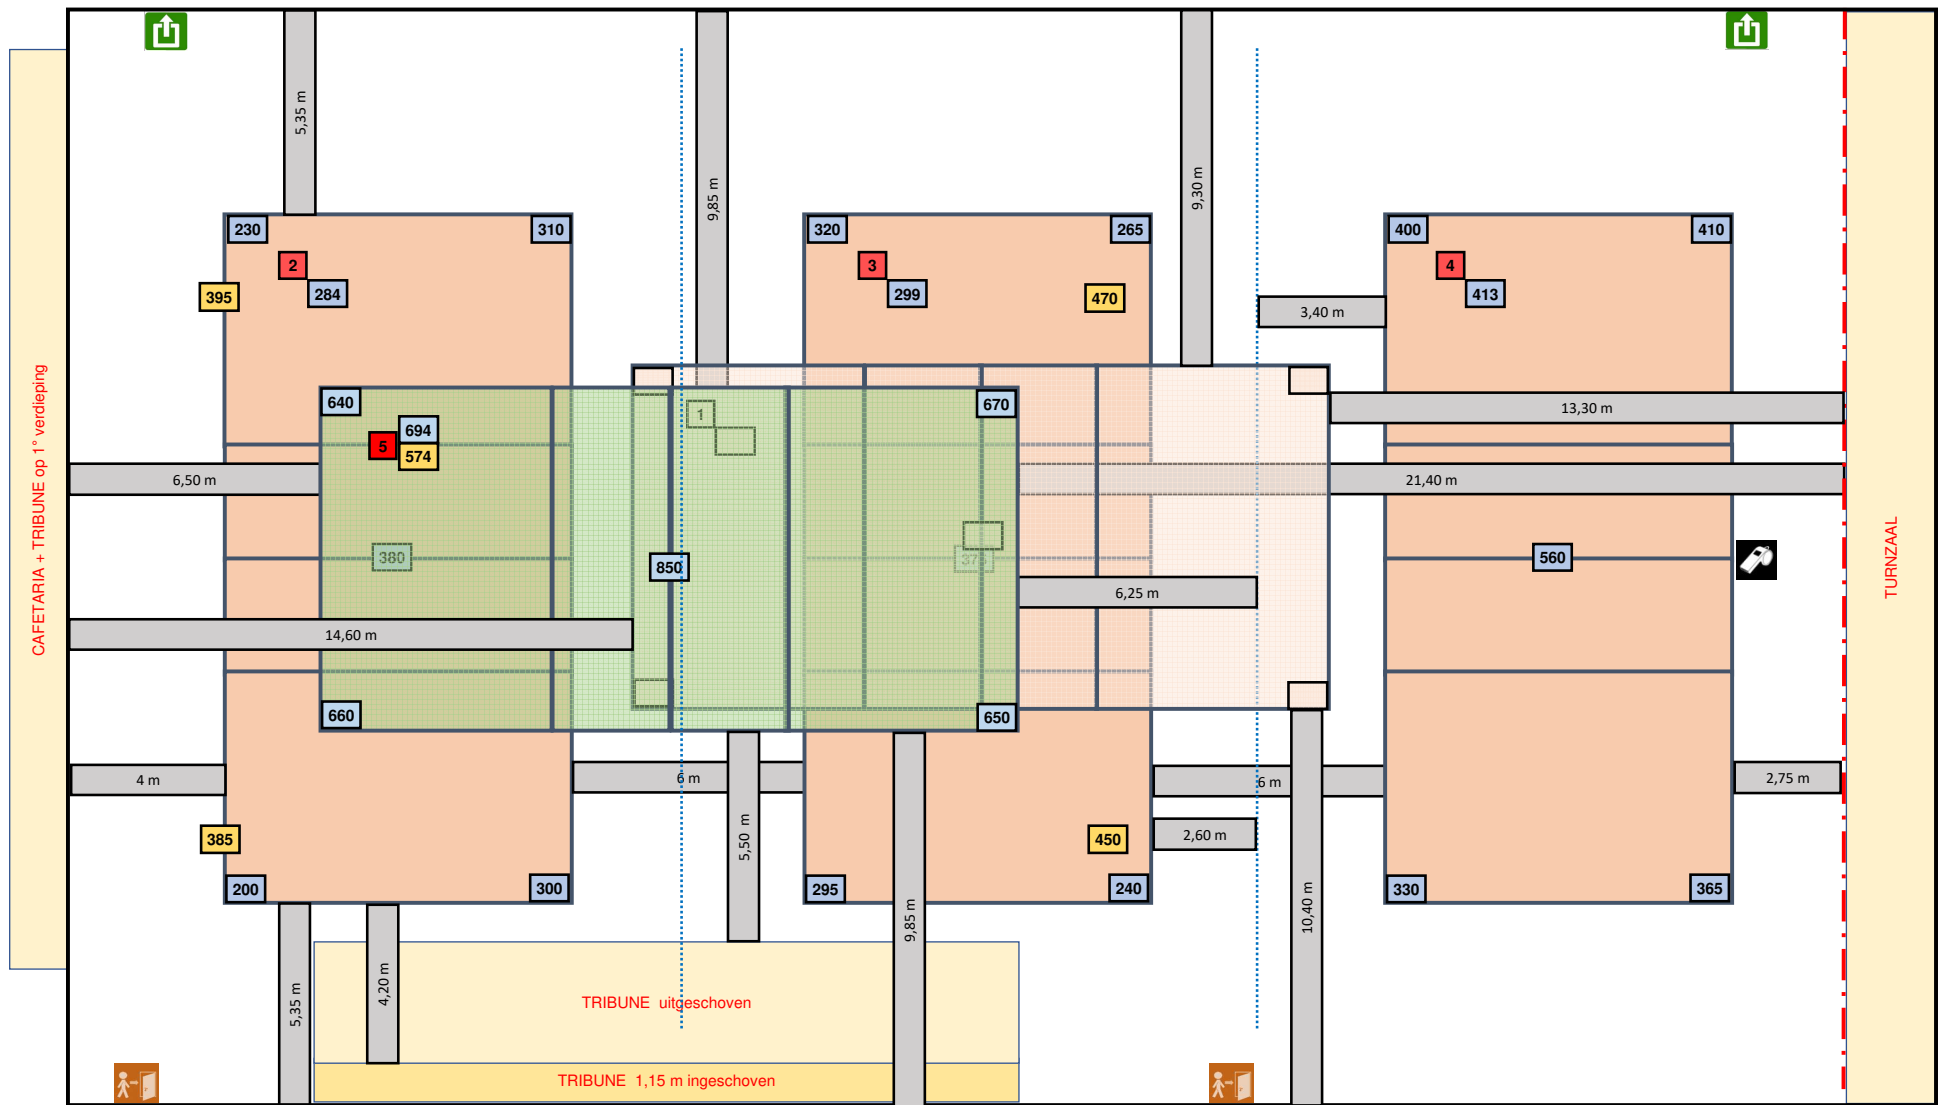

Lichtmeting vrije zone T5 = 3 / 3 m

Lichtmeting T1 met spots

Lichtmeting T2 - 3 en 4 zonder spots