Homologatie Volley Belgium - Nationale 1

Geldig tot einde seizoen **2020-21**

Sporthal

Sportcomplex Zoersel


Club: **AT-0903**

V.C. ZOERSEL

Kapelstraat 15


2980 Zoersel



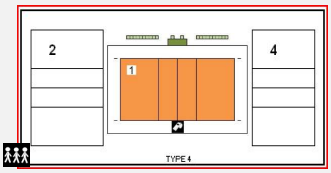

Te respecteren wedstrijdopstelling

Wedstrijdomgeving

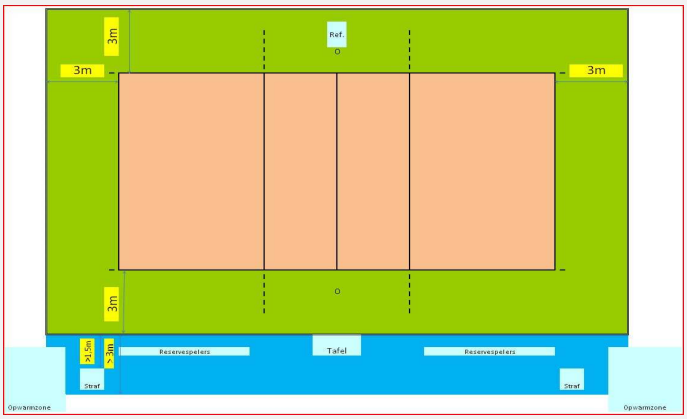

In de speelzone mag er geen enkel obstakel aanwezig zijn.
Geen andere manifestaties toegelaten in de sporthal tijdens de wedstrijd

Reeks: NAT 1 - D

Afmetingen

Toeschouwers Max. Toegelaten		Lengte:	35,8 m	Vrije zone speelveld (opslagzone)	minimum 2m
Licht:	556	Breedte:	24,1 m	Vrije zone speelveld	minimum 2m
Vloer:	Ondergrond: zwevend Bekleding: synthetisch	Hoogte:	7,04 m	*Vrije hoogte tot dakconstructie of eventuele obstakels in de wedstrijdzone van 22mx13m*	
Scorebord	Handscorebord + Digitaal	Ruimte Administratie		ok	Kleedkamer ploegen: 4
Verwarming	ok	Ruimte dopingcontrole (+WC)		ok	Kleedkamer officials: 2

	1	2	3	4	5	6	7	8	9	10	11	12
Vereiste codes	C	B	D	B	C	B	B	A	A	C	A	B
Homologatiecode veld: **1**	B	B	C	A	B	B	B	A	A	C	A	A

Algemene Informatie *(te respecteren tijdens de wedstrijd)*

De verlichting moet ingesteld worden op stand 3


Dit homologatiebewijs vervalt als er wijzigingen aan de zaal gebeuren.

Indien er tijdens de wedstrijd aan de gestelde voorwaarden niet voldaan wordt, dient dit door de scheidsr en/of comm vermeld te worden op het wedstrijdblad.

VEREISTE CODES Nat 1 + 2 H + D 2020

Code			OMSCHRIJVING HOMOLOGATIECODES
1	Vrije zone	C	min. 3 m naast zijlijn en achter achterlijn
2	Hoogte	B	min. 7 m
3	Verlichting	D	min. 400 lux
4	Vloer	B	Harde ondergrond met bekleding **zonder** schokabsorberend vermogen
5	Lijnen	C	Afbakeningslijnen met kruisende lijnen in andere kleuren
6	Palen	B	Palen met een vaste lengte (2,55m) met verplaatsbare bevestigingspunten.
7	Platform scheidsr	B	Vast scheidsrechtersplatform met zitmogelijkheid
8	Kleedk spelers	A	Afzonderlijke kleedkamer per ploeg met douches
9	Kleedk scheidsr	A	Met douche
10	EHBO	C	Aanwezigheid van verbanddoos, verplicht aanwezig op het terrein (+ defibrillator)
11	Verwarming	A	Minimum 16°C
12	Opw/strafzone	B	Opwarmingszone en strafzone naast wisselbank, niet afgebakend, beperkte ruimte.

NOC/Homologatie : Luc Van Rentergem

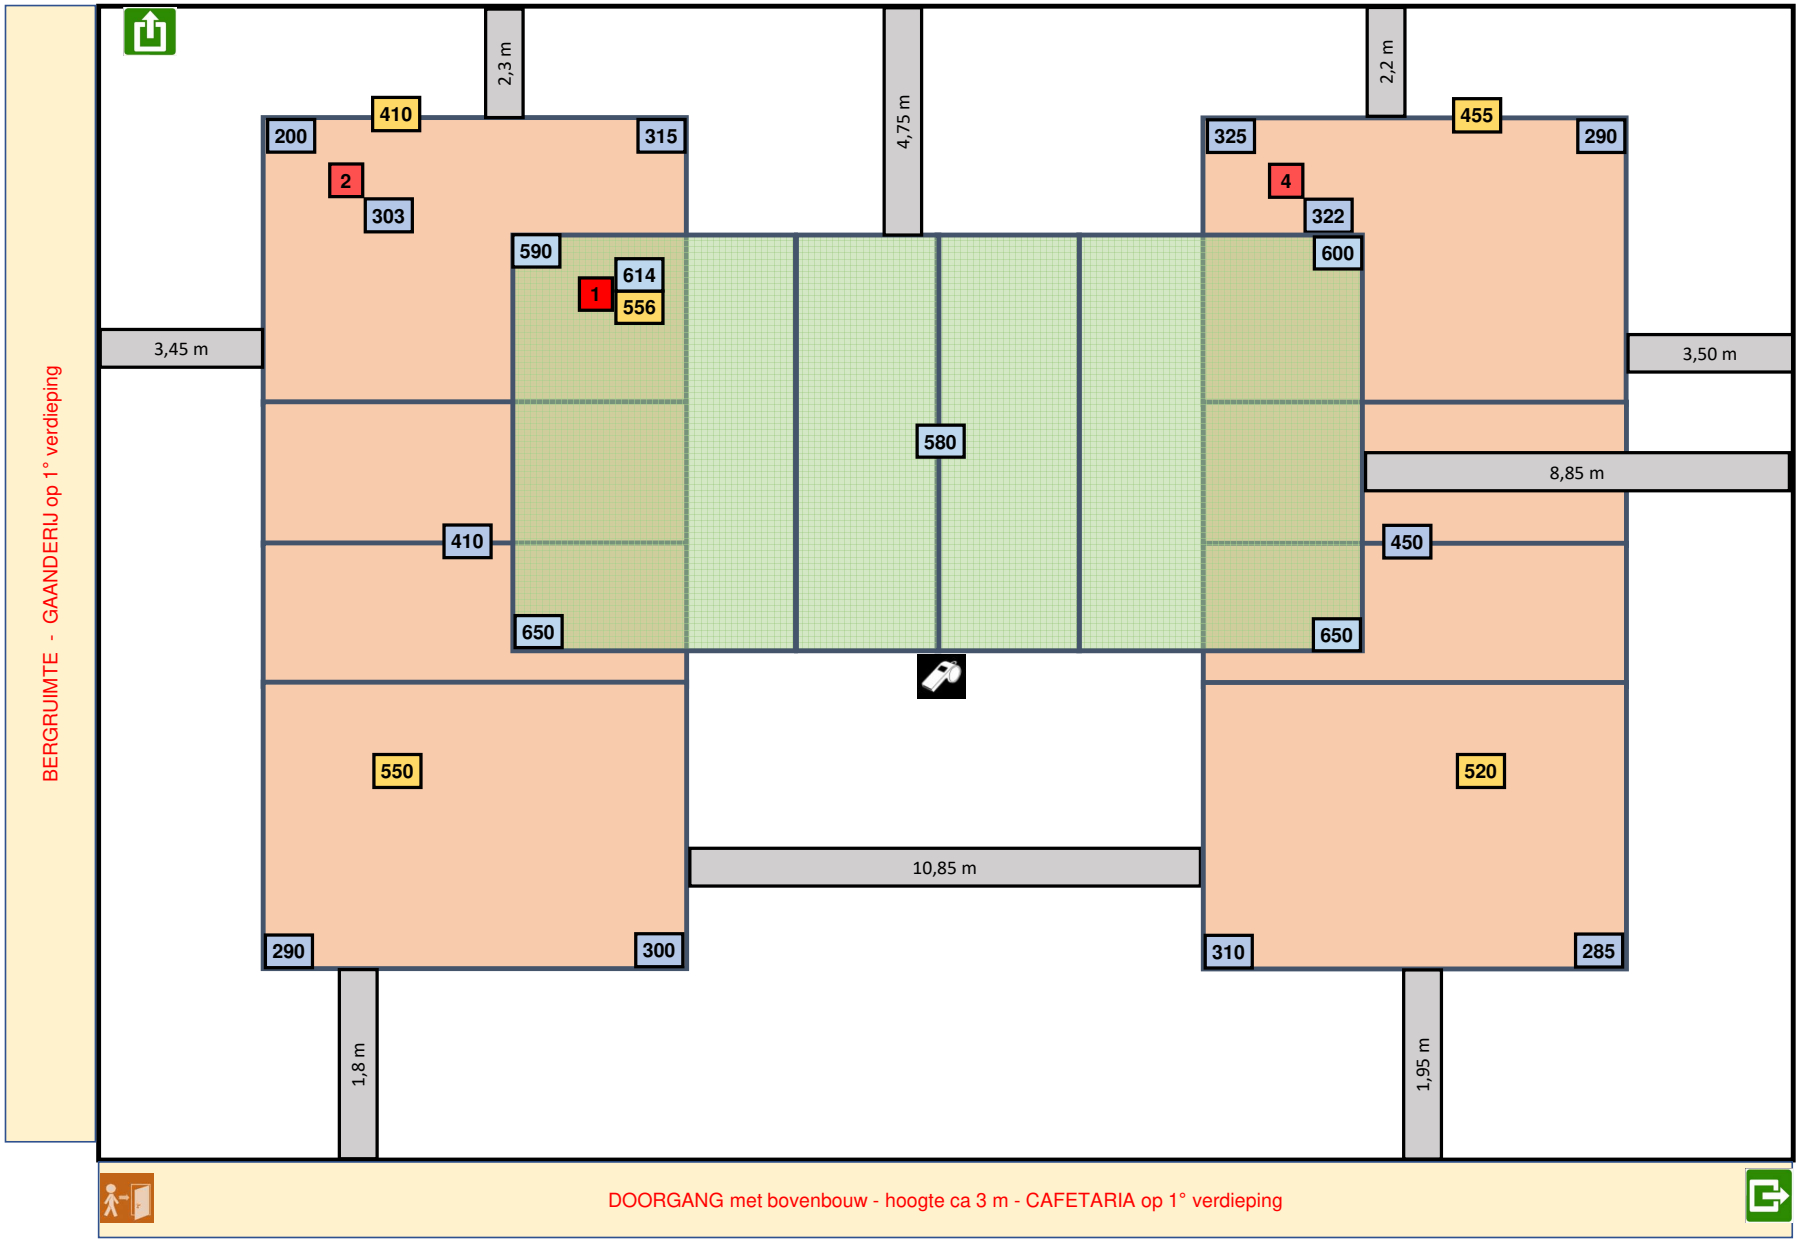

Lichtmeting vrije zone T1 = 3 / 3 m

Lichtmeting T1 = op stand 3

Lichtmeting T2 + 4 = op stand 2