


Homologatie Volley Belgium - Nationale 1				Geldig tot einde seizoen 2020-21									
		Sporthal											
		EVC Vilvoorde											
Club: VVB-2290		Beneluxlaan 22											
TOPSPORT SCHOOL VILVOORDE		1800 Vilvoorde											
		Wedstrijdruimte 											
		In de speelzone mag er geen enkel obstakel aanwezig zijn. Geen andere manifestaties toegelaten in de sporthal tijdens de wedstrijd											
Reeks: NAT 1 - H		Afmetingen											
Toeschouwers Max. Toegelaten		Lengte:	43,5 m	Vrije zone speelveld (opslagzone) minimum 2m									
Licht:	727	Breedte:	29,4 m	Vrije zone speelveld minimum 2m									
Vloer:	Ondergrond: zwevend Bekleding: synthetisch	Hoogte:	10,1 m	Vrije hoogte tot dakconstructie of eventuele obstakels in de wedstrijdzone van 22mx13m									
Scorebord	Digitaal	Ruimte Administratie		ok	Kleedkamer ploegen 6								
Verwarming	ok	Ruimte dopingcontrole (+WC)		kleedkamer spelers	Kleedkamer officials 1								
Vereiste codes		1	2	3	4	5	6	7	8	9	10	11	12
Homologatiecode veld: 1		A	A	C	A	B	A	B	A	A	B	A	A
Algemene Informatie (te respecteren tijdens de wedstrijd)													
Dit homologatiebewijs vervalt als er wijzigingen aan de zaal gebeuren.													
Indien er tijdens de wedstrijd aan de gestelde voorwaarden niet voldaan wordt, dient dit door de scheidsr en/of comm vermeld te worden op het wedstrijdblad.													
VEREISTE CODES Nat 1 + 2 H + D 2020													
Code			OMSCHRIJVING HOMOLOGATIECODES										
1	Vrije zone	C	min. 3 m naast zijlijn en achter achterlijn										
2	Hoogte	B	min. 7 m										
3	Verlichting	D	min. 400 lux										
4	Vloer	B	Harde ondergrond met bekleding zonder schokabsorberend vermogen										
5	Lijnen	C	Afbakeningslijnen met kruisende lijnen in andere kleuren										
6	Palen	B	Palen met een vaste lengte (2,55m) met verplaatsbare bevestigingspunten.										
7	Platform scheidsr	B	Vast scheidsrechtersplatform met zitmogelijkheid										
8	Kleedk spelers	A	Afzonderlijke kleedkamer per ploeg met douches										
9	Kleedk scheidsr	A	Met douche										
10	EHBO	C	Aanwezigheid van verbanddoos, verplicht aanwezig op het terrein (+ defibrillator)										
11	Verwarming	A	Minimum 16°C										
12	Opw/strafzone	B	Opwarmingszone en strafzone naast wisselbank, niet afgebakend, beperkte ruimte.										

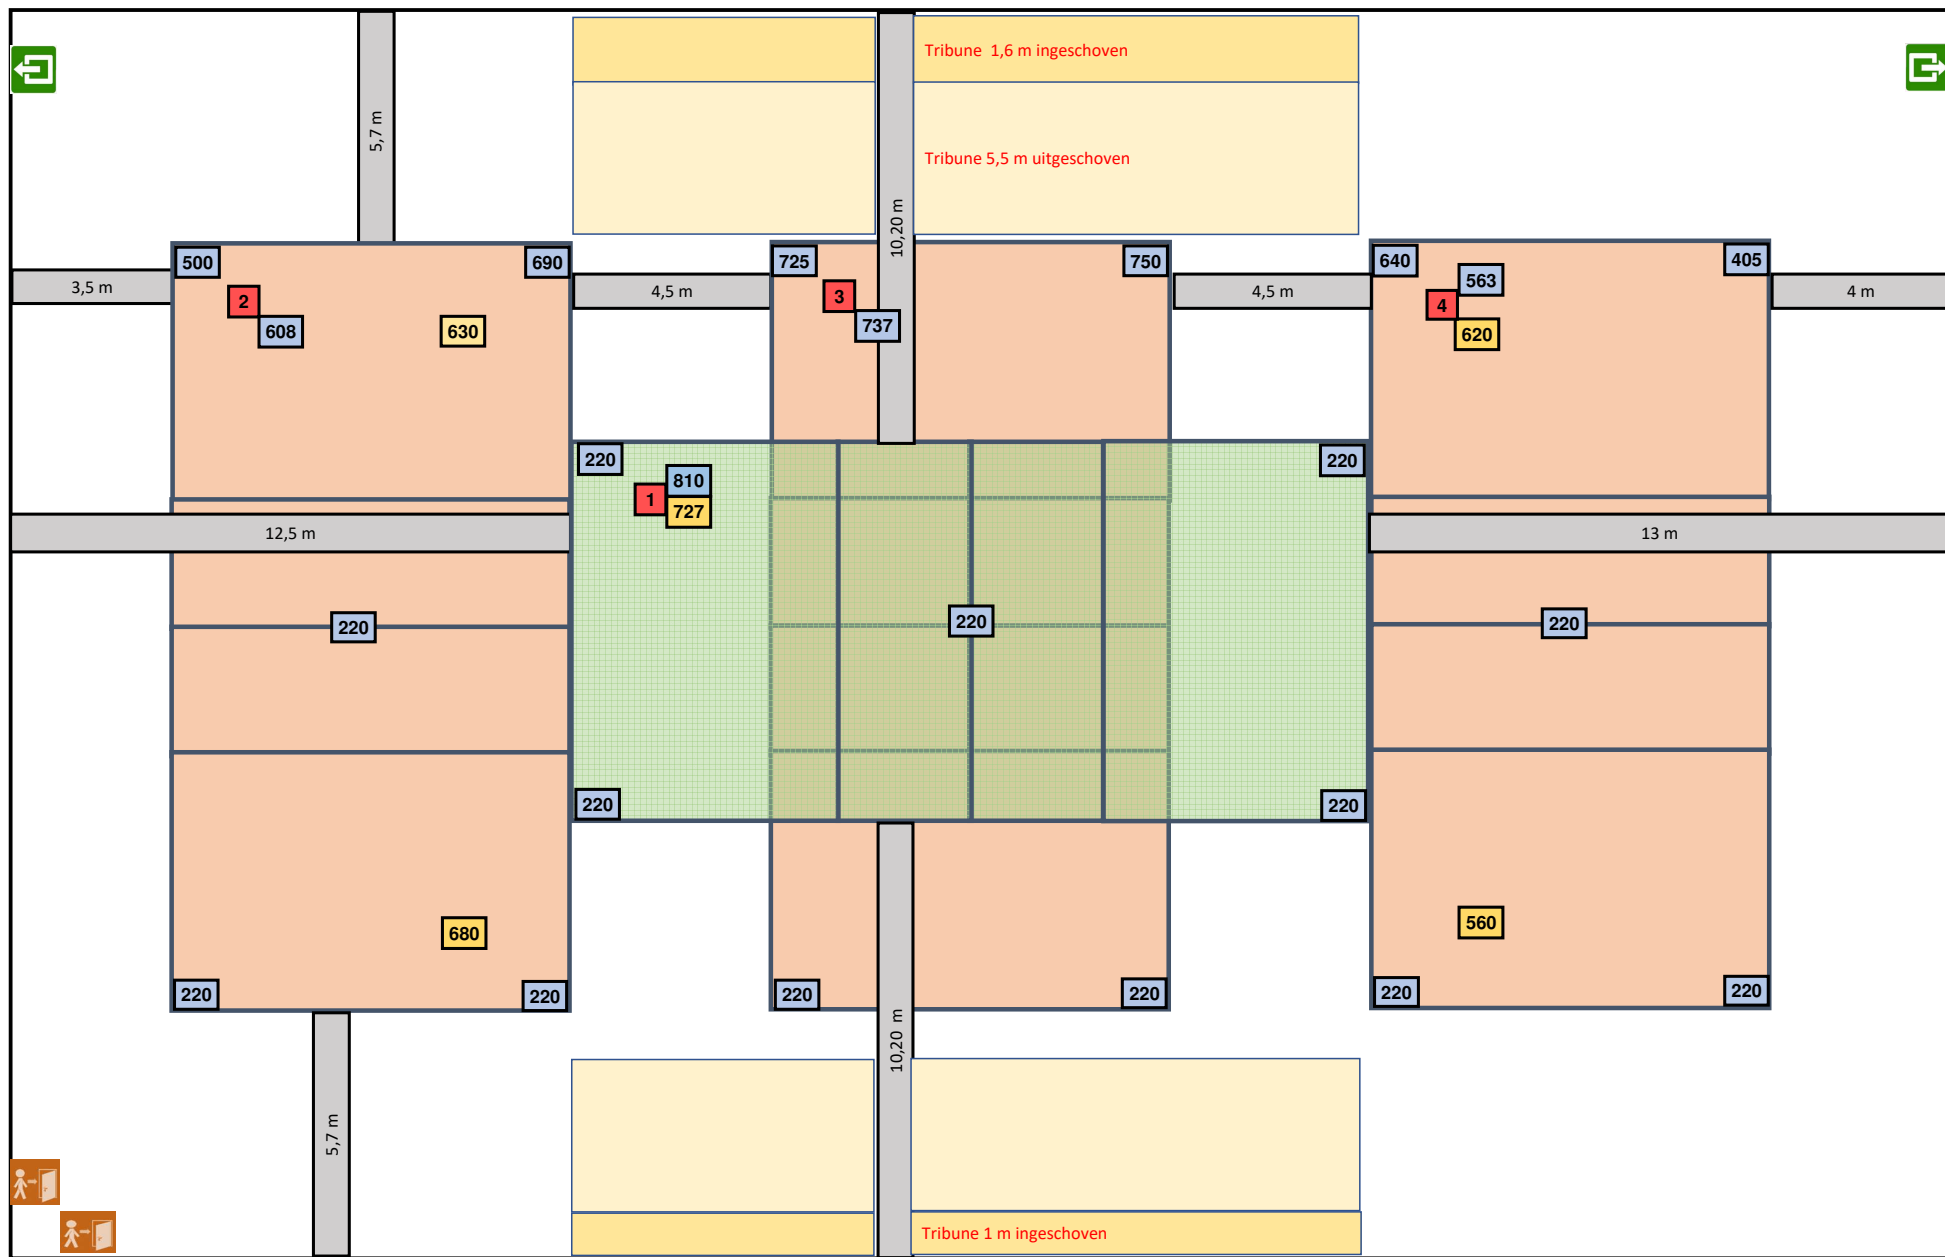

lichtmeting vrije zone T1 = 3 / 3 m