

Homologatie Volley Belgium - Nationale 2

Geldig tot einde
seizoen

2020-21



Sporthal

YMERIA

Club: **VB-0823**



BERG-OP WIJGMAAL

Pastoor Bellonstraat 29

3018 Wijgmaal



Wedstrijdomgeving

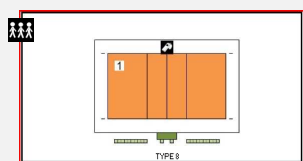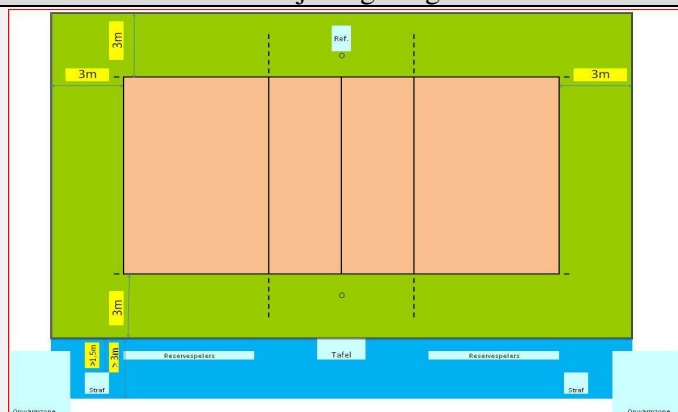

Te respecteren wedstrijdopstelling

In de speelzone mag er geen enkel obstakel aanwezig zijn.

Reeks: NAT 2 - H -

Afmetingen

Toeschouwers Max. Toegelaten		Lengte:		29,90 m	Vrije zone speelveld (opslagzone)				minimum 2m									
Licht:		424		Breedte:		17 m		Vrije zone speelveld				minimum 2m						
Vloer:		Ondergrond: Bekleding:	zwevend synthetisch		Hoogte:		6,98 m		Vrije hoogte tot dakconstructie of eventuele obstakels in de wedstrijdzone van 22mx13m									
Scorebord		Digitaal			Ruimte Administratie			ok		Kleedkamer ploegen			2					
Verwarming		ok			Ruimte dopingcontrole (+WC)			ok		Kleedkamer officials			1					
Vereiste codes					1	2	3	4	5	6	7	8	9	10	11	12		
					C	B	D	B	C	B	B	A	A	C	A	B		
Homologatiecode veld:					1	D	B	D	A	B	B	B	A	A	A	B	A	B

Algemene Informatie (te respecteren tijdens de wedstrijd)

2- Hoogte : aanvaard als code B (>7m) wegens het plaatsen van zwevende vloer in bestaande zaal


OVERGANGSMAATREGELEN VAN TOEPASSING !

Dit homologatiebewijs vervalt als er wijzigingen aan de zaal gebeuren.

Indien er tijdens de wedstrijd aan de gestelde voorwaarden niet voldaan wordt, dient dit door de scheidsr en/of comm vermeld te worden op het wedstrijdblad.

VEREISTE CODES Nat 1 + 2 H + D 2020

Code	OMSCHRIJVING HOMOLOGATIECODES
1 Vrije zone	C min. 3 m naast zijlijn en achter achterlijn
2 Hoogte	B min. 7 m
3 Verlichting	D min. 400 lux
4 Vloer	B Harde ondergrond met bekleding zonder schokabsorberend vermogen
5 Lijnen	C Afbakeningslijnen met kruisende lijnen in andere kleuren
6 Palen	B Palen met een vaste lengte (2,55m) met verplaatsbare bevestigingspunten.
7 Platform scheidsr	B Vast scheidsrechtersplatform met zitmogelijkheid
8 Kleedk spelers	A Afzonderlijke kleedkamer per ploeg met douches
9 Kleedk scheidsr	A Met douche
10 EHBO	C Aanwezigheid van verbanddoos, verplicht aanwezig op het terrein (+ defibrillator)
11 Verwarming	A Minimum 16°C
12 Opw/strafzone	B Opwarmingszone en strafzone naast wisselbank, niet afgebakend, beperkte ruimte.

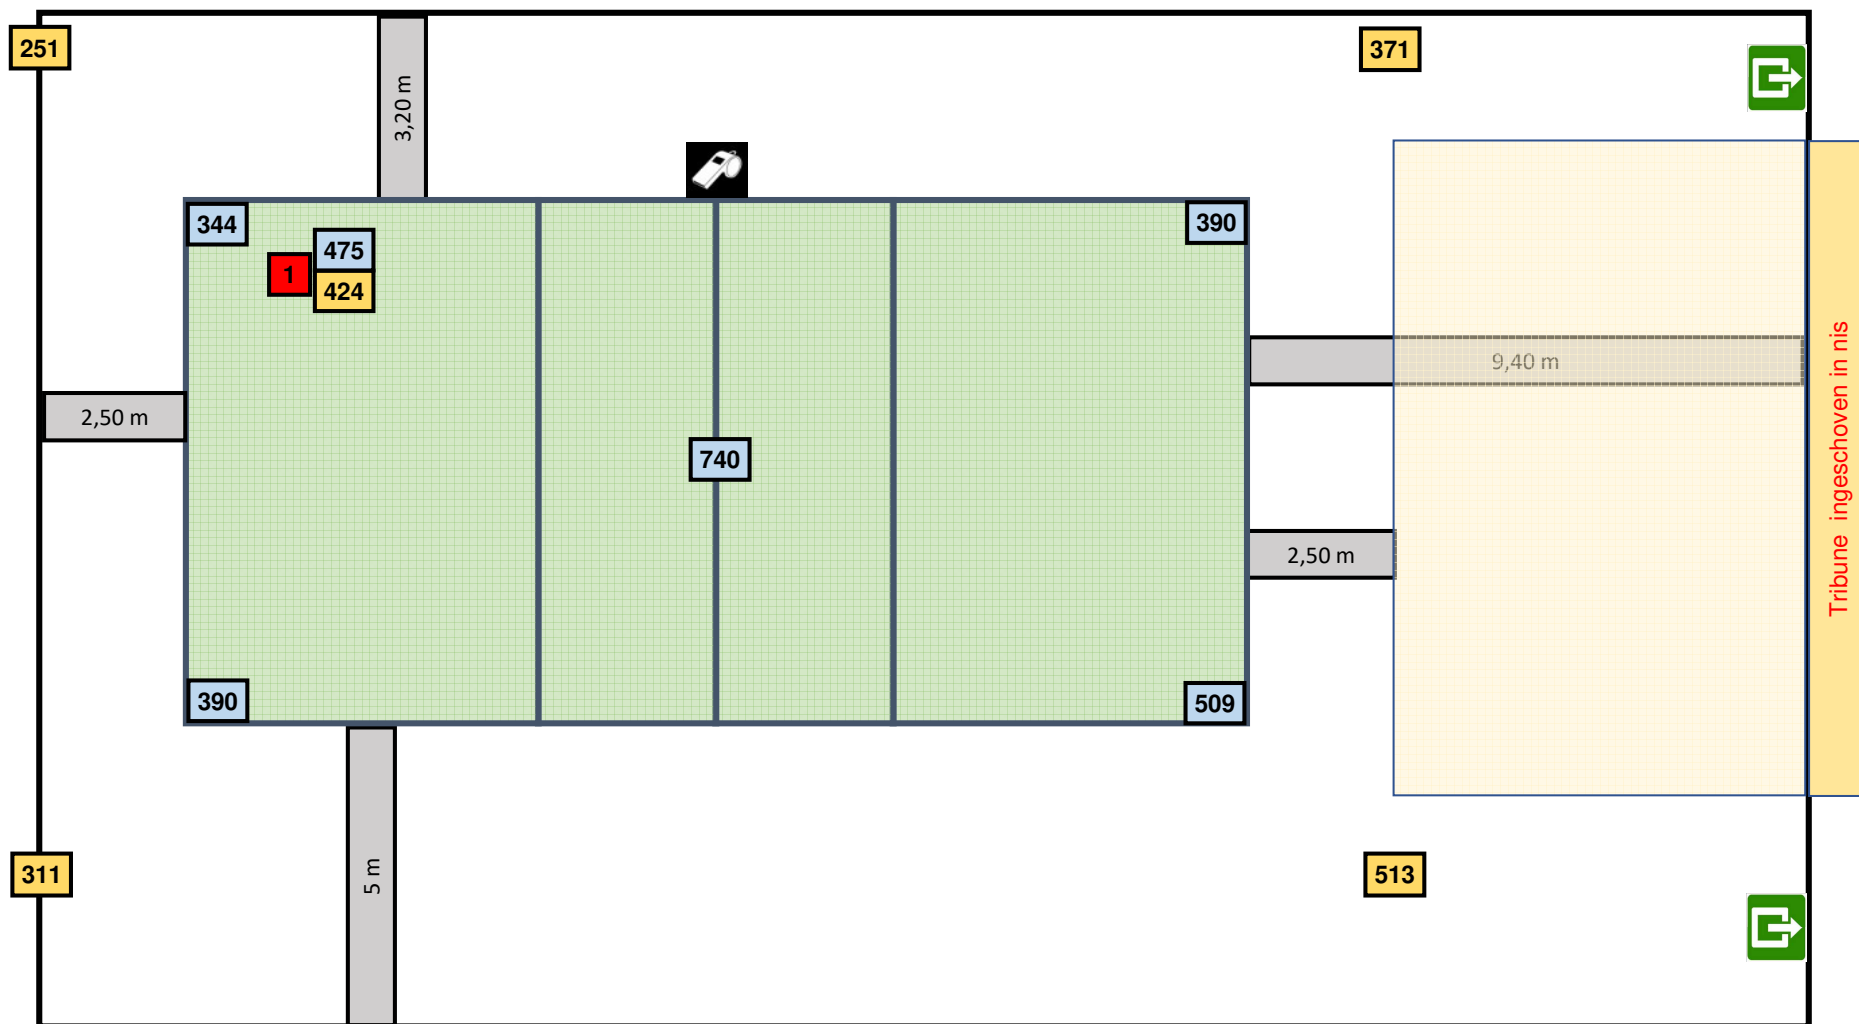

Lichtmeting vrije zone T1 = 3 / 3 m

Verlichting gemeten op volledig vermogen