Homologatie Volley Belgium - Nationale 3

Geldig tot einde seizoen **2020-21**

Sporthal


Gem. SPORTHAL

Club: **O-2109**

DAKWERKEN DE VOS DENDERHOUTEM


Pastorijweg (Dworp)
9450 Denderhoutem



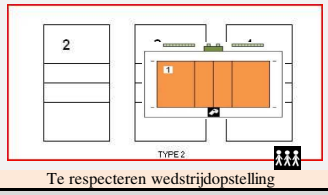

Te respecteren wedstrijdopstelling

Wedstrijdomgeving

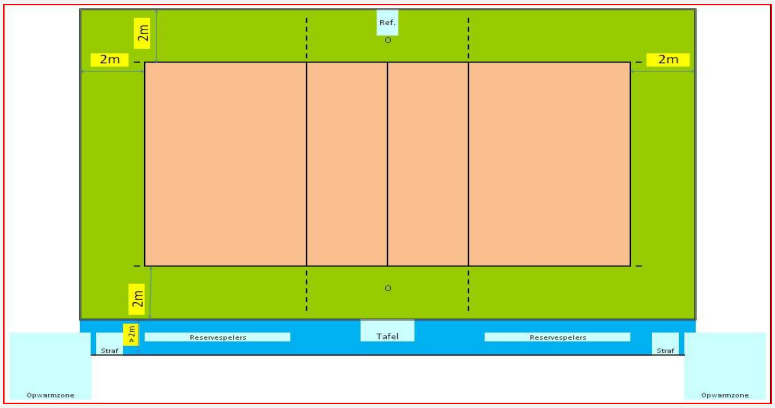

In de speelzone mag er geen enkel obstakel aanwezig zijn.

Reeks: NAT 3 - H -

Afmetingen

Toeschouwers Max. Toegelaten		Lengte:	44 m	Vrije zone speelveld (opslagzone)	minimum 2m
Licht:	735	Breedte:	24 m	Vrije zone speelveld	minimum 2m
Vloer:	Ondergrond: zwevend Bekleding: synthetisch	Hoogte:	7,20 m	*Vrije hoogte tot dakconstructie of eventuele obstakels in de wedstrijdzone van 22mx13m*	
Scorebord	Digitaal	Ruimte Administratie		ok	Kleedkamer ploegen: 6
Verwarming	ok	Ruimte dopingcontrole (+WC)		ok	Kleedkamer officials: 2

		1	2	3	4	5	6	7	8	9	10	11	12
Vereiste codes		D	C	E	B	C	B	B	B	B	C	A	B
Homologatiecode veld:	1	C	B	C	A	C	B	B	B	B	C	A	B

Algemene Informatie *(te respecteren tijdens de wedstrijd)*


Dit homologatiebewijs vervalt als er wijzigingen aan de zaal gebeuren.

Indien er tijdens de wedstrijd aan de gestelde voorwaarden niet voldaan wordt, dient dit door de scheidsr en/of comm vermeld te worden op het wedstrijdblad.

VEREISTE CODES Nat 3 H + D 2020

Code			OMSCHRIJVING HOMOLOGATIECODES
1	Vrije zone	D	min. 2 m naast zijlijn en achter achterlijn
2	Hoogte	C	min. 6,50 m
3	Verlichting	E	min. 300 lux
4	Vloer	B	Harde ondergrond met bekleding **zonder** schokabsorberend vermogen
5	Lijnen	C	Afbakeningslijnen met kruisende lijnen in andere kleuren
6	Palen	B	Palen met een vaste lengte (2,55m) met verplaatsbare bevestigingspunten.
7	Platform scheidsr	B	Vast scheidsrechtersplatform met zitmogelijkheid
8	Kleedk spelers	B	Afzonderlijke kleedkamer per ploeg met gezamelijke douches
9	Kleedk scheidsr	B	Met enkel lavabo
10	EHBO	C	Aanwezigheid van verbanddoos, verplicht aanwezig op het terrein (+ defibrillator)
11	Verwarming	A	Minimum 16°C
12	Opw/strafzone	B	Opwarmingszone en strafzone naast wisselbank, niet afgebakend, beperkte ruimte.

NOC/Homologatie : Luc Van Rentergem - Rudolf Van Hove

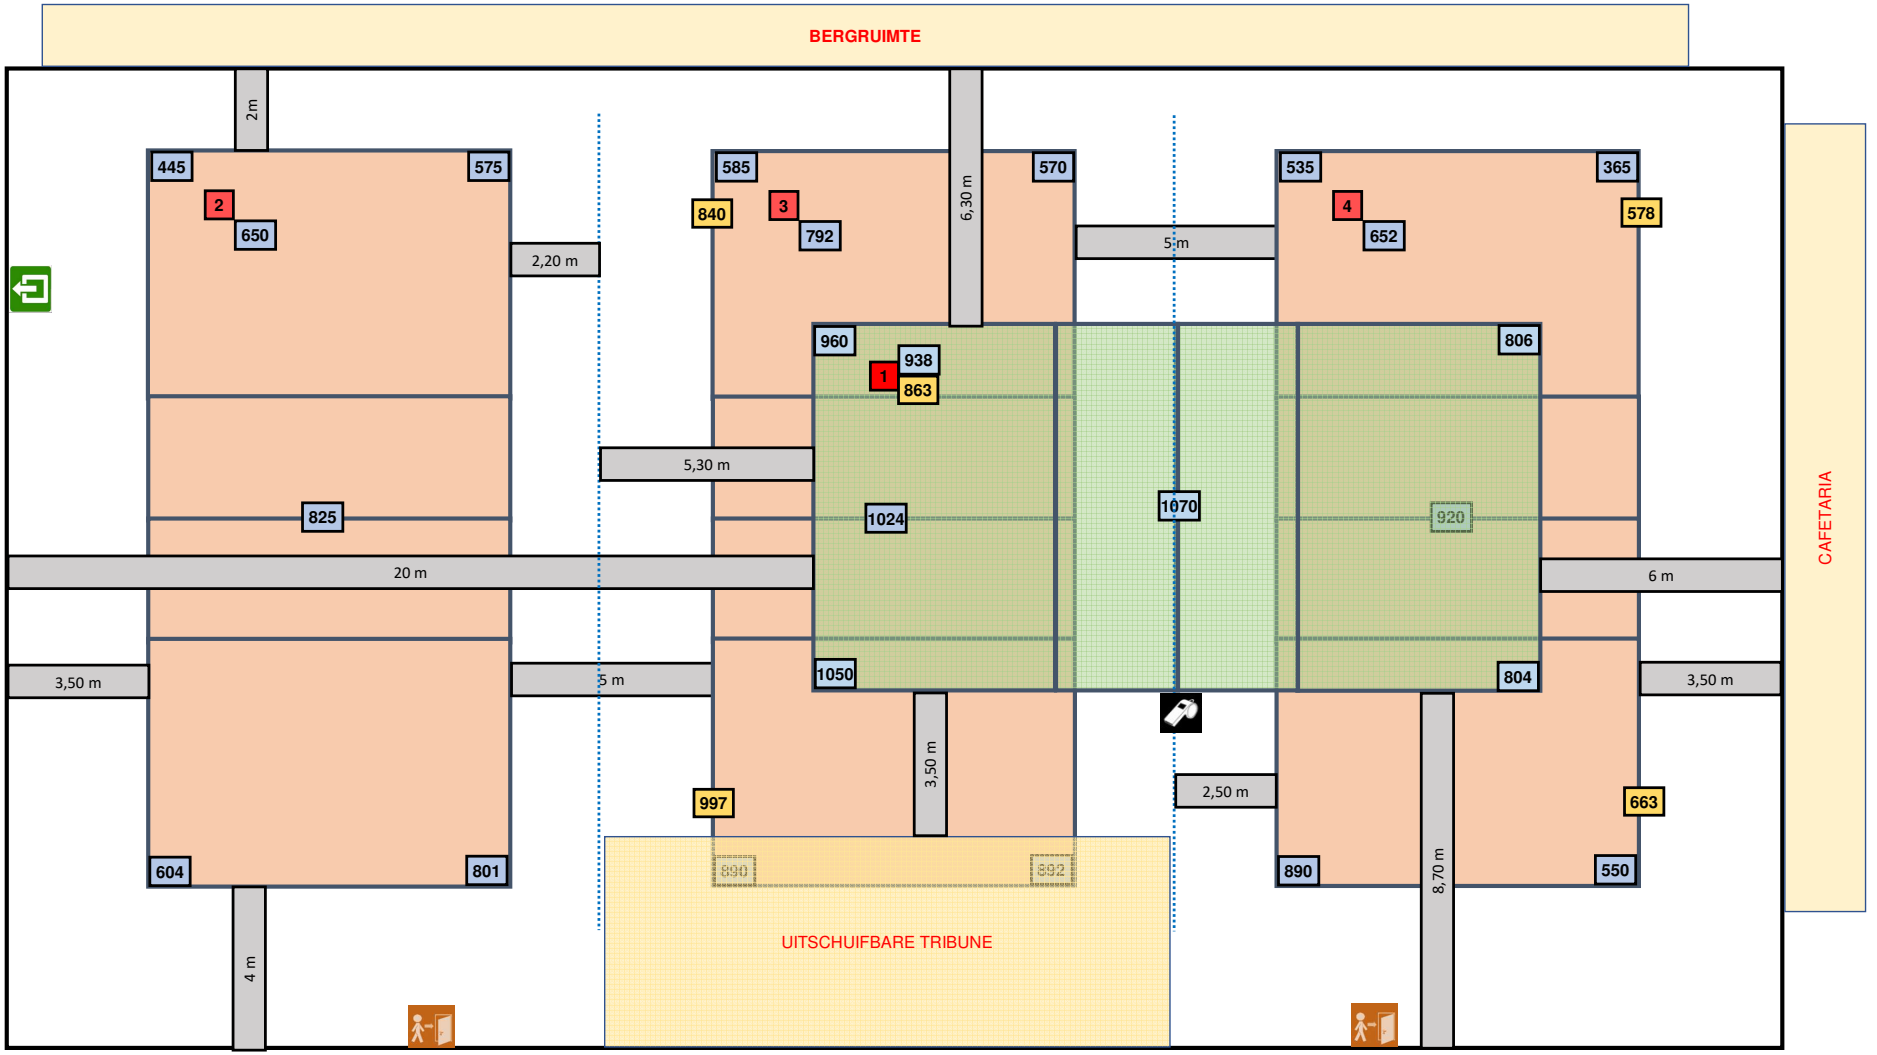
BERGRUIMTE
2m
445
575
2
650
2,20 m
585
570
840
3
792
6,30 m
5 m
535
365
4
652
578
960
938
1
863
806
5,30 m
825
1024
1070
920
20 m
6 m
1050
804
3,50 m
3,50 m
5 m
3,50 m
2,50 m
997
663
604
801
890
892
890
550
8,70 m
4 m
UITSCHUIFBARE TRIBUNE
CAFETARIA