Homologatie Volley Belgium - LIGA Dames

Geldig tot einde seizoen **2020-21**

Sporthal:

OUDEGEM


Club: **O-1745**

VC OUDEGEM

Ouburg 63B


9200 Oudegem



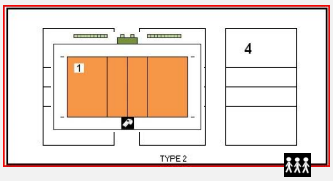

Te respecteren wedstrijdopstelling

Wedstrijdomgeving

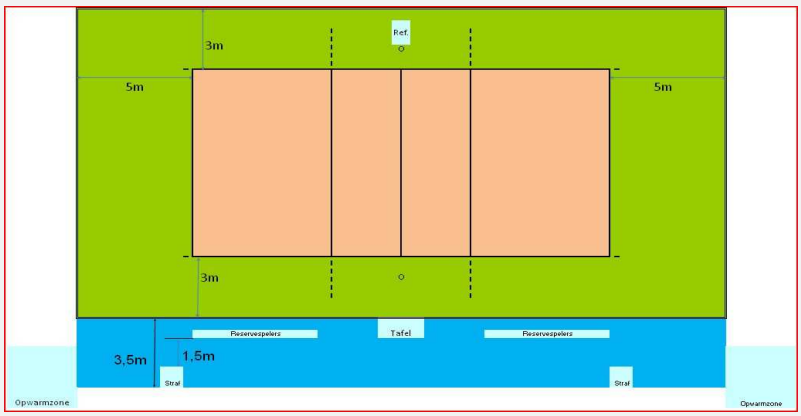

In de speelzone mag er geen enkel obstakel aanwezig zijn.
Geen andere manifestaties toegelaten in de sporthal tijdens de wedstrijd
Enkel toegelaten te spelen op het centrale terrein

				Links	Rechts
				A	B
Toeschouwers Max. Toegelaten		Lengte:	42 m	Vrije zone speelveld	5m	5m
				Zone tot toeschouwers	geen	1m
Pers:					Scheidsr.	Officiëlen
Licht:	**540**	Breedte:	24 m	Vrije zone speelveld	3,6m	3,6m
				Zone officials		2,8m
Vloer:	Ondergrond: hard Bekleding: synthetisch			Zone tot toeschouwers	1m	geen
		Hoogte:	7,02 m	Vrije hoogte tot dakconstructie of eventuele obstakels in de wedstrijdzone van 28mx15m		

Afmetingen

Scorebord	Digitaal + hand	Ruimte Administratie	lokaal zaalwachter	Kleedkamer ploegen	2
Verwarming	ok	Ruimte dopingcontrole (+WC)	kleedkamer	Kleedkamer officials	2
Geluidsinstallatie	ok			Kleedkamer andere	

	1	2	3	4	5	6	7	8	9	10	11	12
Vereiste codes	B	B	B	A	B	B	B	A	A	C	A	A
Homologatiecode zaal	B	B	C	B	B	B	B	A	A	B	A	A

Algemene Informatie *(te respecteren tijdens de wedstrijd)*


OVERGANGSMAATREGELEN VAN TOEPASSING !

Dit homologatiebewijs vervalt als er wijzigingen aan de zaal gebeuren.

Indien er tijdens de wedstrijd aan de gestelde voorwaarden niet voldaan wordt, dient dit door de scheidsr en/of comm vermeld te worden op het wedstrijdblad.

VEREISTE CODES Liga H + D 2020

Code			OMSCHRIJVING HOMOLOGATIECODES
1	Vrije zone	B	min. 3 m naast zijlijn en 5 m achter achterlijn
2	Hoogte	B	min. 7 m
3	Verlichting	B	min. 750 lux
4	Vloer	A	Harde ondergrond **met** schokabsorberende vloerconstructie
5	Lijnen	B	Speelveld andere kleur dan vrije zone (andere lijnen aanwezig)
6	Palen	B	Palen met een vaste lengte (2,55m) met verplaatsbare bevestigingspunten.
7	Platform scheidsr	B	Vast scheidsrechtersplatform met zitmogelijkheid
8	Kleedk spelers	A	Afzonderlijke kleedkamer per ploeg met douches
9	Kleedk scheidsr	A	Met douche
10	EHBO	C	Aanwezigheid van verbanddoos, verplicht aanwezig op het terrein (+ defibrillator)
11	Verwarming	A	Minimum 16°C
12	Opw/strafzone	A	Opw. zone 3x3m en strafzone 1x1m met 2 stoelen achter wisselbank, afgebakend.

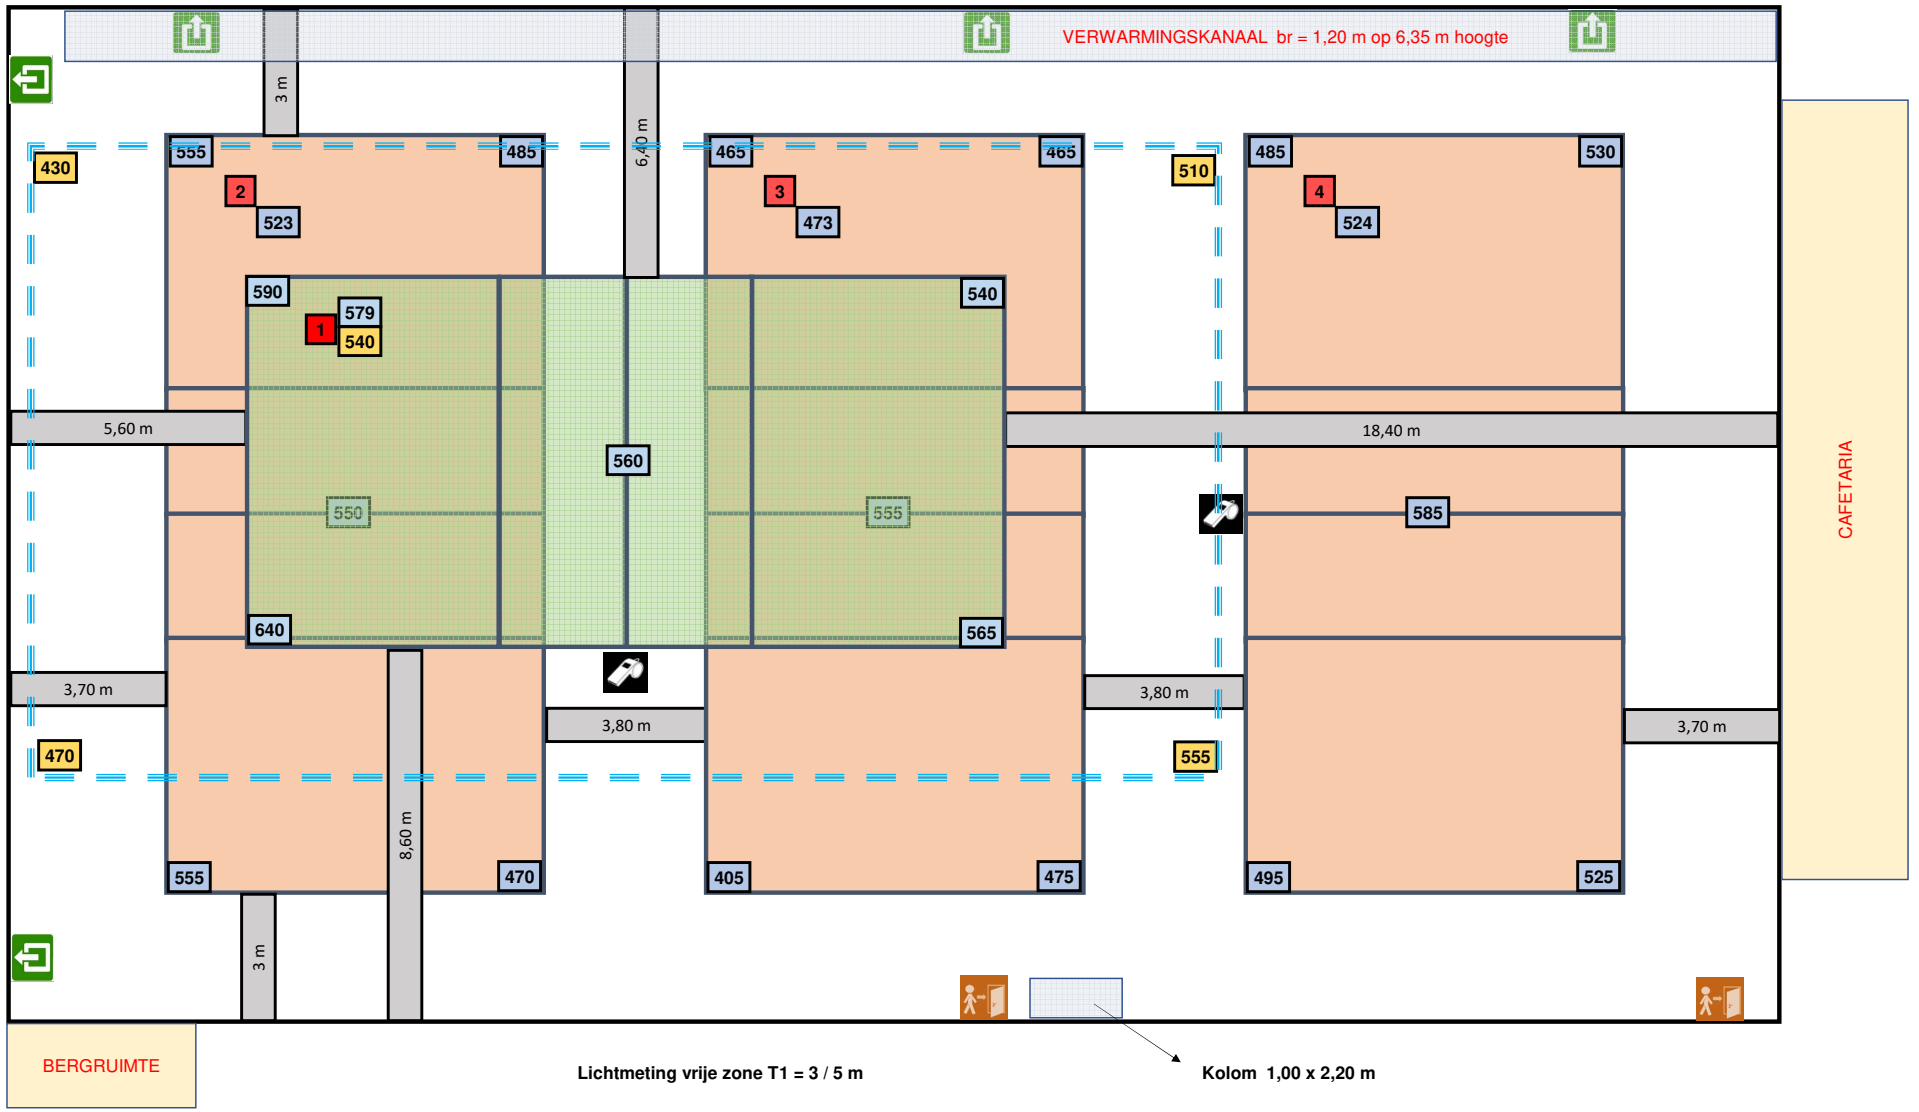
VERWARMINGSKANAAL br = 1,20 m op 6,35 m hoogte
3 m
6,40 m
430
555
485
2
523
465
465
3
473
510
485
530
4
524
590
579
1
540
540
5,60 m
560
18,40 m
550
555
585
640
565
3,70 m
3,80 m
3,80 m
3,70 m
470
555
8,60 m
555
470
405
475
495
525
3 m
CAFETARIA
BERGRUIMTE
Lichtmeting vrije zone T1 = 3 / 5 m
Kolom 1,00 x 2,20 m