Homologatie Volley Belgium - LIGA Heren

Geldig tot einde seizoen **2020-21**

Sporthal:

STEENGOED ARENA


Club: **L-0334**

VC GREENYARD MAASEIK

Sportlaan 10


3680 Maaseik



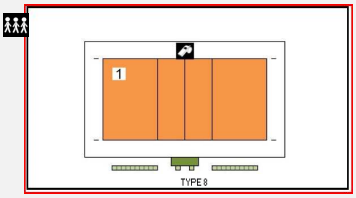

Te respecteren wedstrijdopstelling

Wedstrijdomgeving

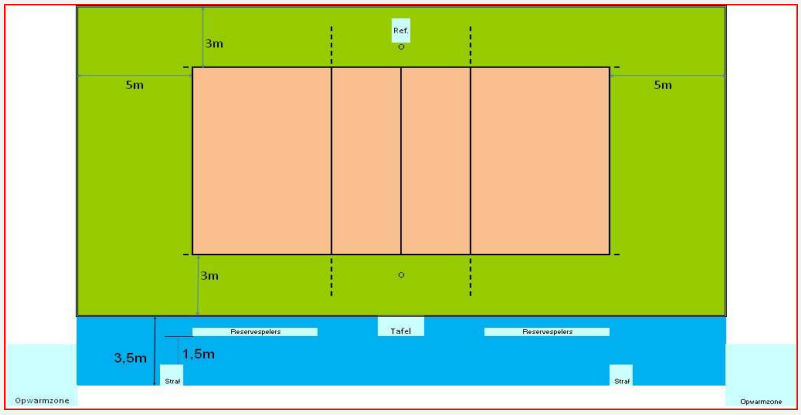

In de speelzone mag er geen enkel obstakel aanwezig zijn.
Geen andere manifestaties toegelaten in de sporthal tijdens de wedstrijd
Enkel toegelaten te spelen op het centrale terrein

Afmetingen

			Links A	Rechts B
Toeschouwers Max. Toegelaten	3000	Lengte: 41,60 m	Vrije zone speelveld	6,5 m	6,5 m
			Zone tot toeschouwers	11,8 m	11,8 m
Pers:	naast het veld achter boarding			Scheidsr.	Officiëlen
		Breedte: 26,70 m	Vrije zone speelveld	5 m	5 m
Licht:	832 / 972		Zone officials		3,8 m
			Zone tot toeschouwers	3,9 m	3,8 m
Vloer:	Synthetisch/zwevend	Hoogte: 9,20 m	Vrije hoogte tot dakconstructie of eventuele obstakels in de wedstrijdzone van 28mx15m		

Scorebord	2 digitaal	Ruimte Administratie	OK	Kleedkamer ploegen	2
Verwarming	ok	Ruimte dopingcontrole (+WC)	KLEEDKAMER 3	Kleedkamer officials	2
Geluidsinstallatie	ok			Kleedkamer andere	

	1	2	3	4	5	6	7	8	9	10	11	12
Vereiste codes	B	B	B	A	B	B	B	A	A	C	A	A
Homologatiecode zaal	A	A	B	A	A	B	B	A	A	B	A	A

Algemene Informatie *(te respecteren tijdens de wedstrijd)*


Gebruik verlichting: het gebruik van de laatste rij lampen is niet noodzakelijk voor de nationale competitie
(meting zonder en met laatste rij lampen)

Dit homologatiebewijs vervalt als er wijzigingen aan de zaal gebeuren.

Indien er tijdens de wedstrijd aan de gestelde voorwaarden niet voldaan wordt, dient dit door de scheidsr en/of comm vermeld te worden op het wedstrijdblad.

VEREISTE CODES Liga H + D 2020

Code			OMSCHRIJVING HOMOLOGATIECODES
1	Vrije zone	B	min. 3 m naast zijlijn en 5 m achter achterlijn
2	Hoogte	B	min. 7 m
3	Verlichting	B	min. 750 lux
4	Vloer	A	Harde ondergrond **met** schokabsorberende vloerconstructie
5	Lijnen	B	Speelveld andere kleur dan vrije zone (andere lijnen aanwezig)
6	Palen	B	Palen met een vaste lengte (2,55m) met verplaatsbare bevestigingspunten.
7	Platform scheidsr	B	Vast scheidsrechtersplatform met zitmogelijkheid
8	Kleedk spelers	A	Afzonderlijke kleedkamer per ploeg met douches
9	Kleedk scheidsr	A	Met douche
10	EHBO	C	Aanwezigheid van verbanddoos, verplicht aanwezig op het terrein (+ defibrillator)
11	Verwarming	A	Minimum 16°C
12	Opw/strafzone	A	Opw. zone 3x3m en strafzone 1x1m met 2 stoelen achter wisselbank, afgebakend.

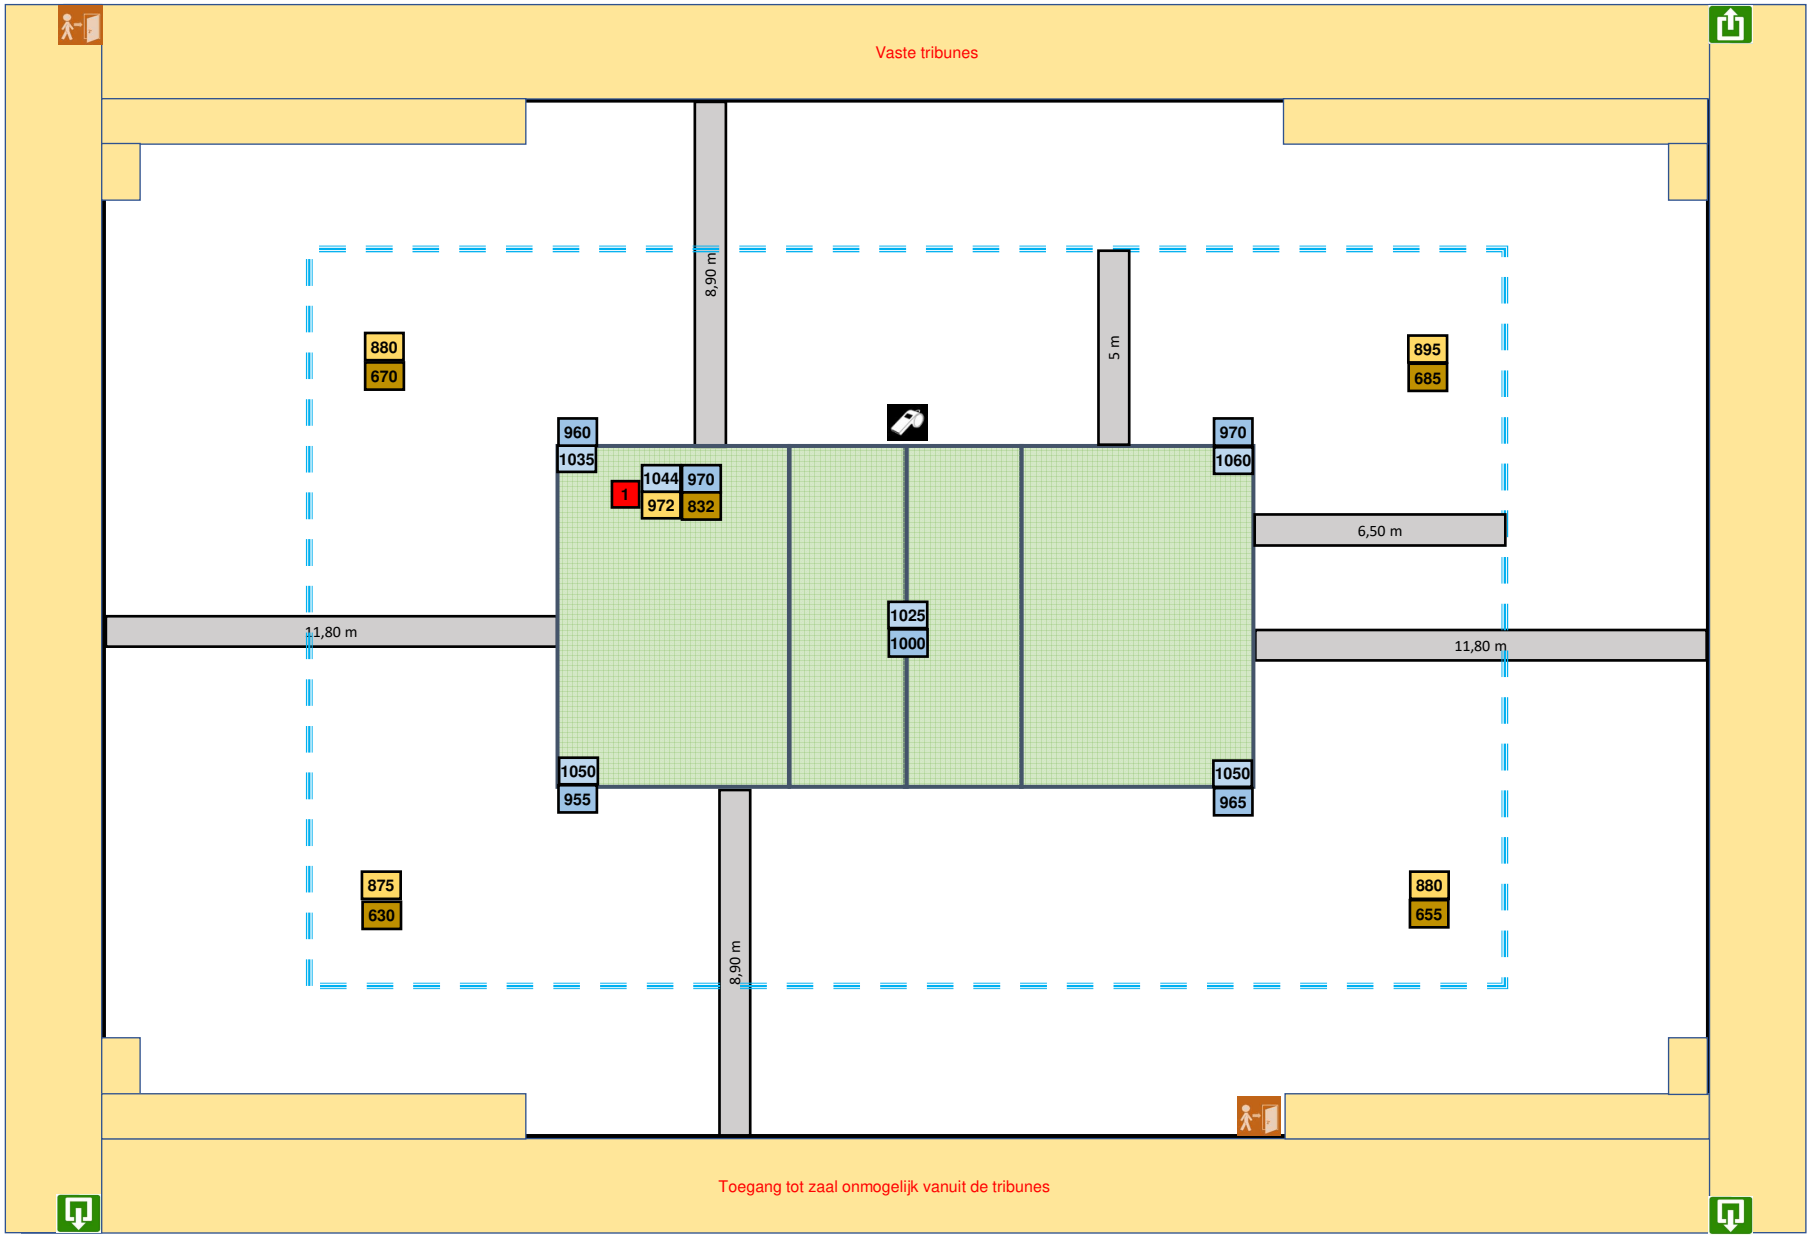

Lichtmeting vrije zone T1 = 3 / 5 m

Boarding op 5 m naast en 6,50 m achter terrein

Meting lichtwaarden **met laatste rij lampen aan**

zonder laatste rij lampen