

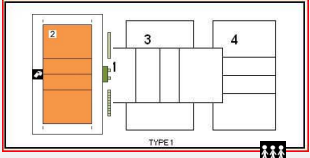
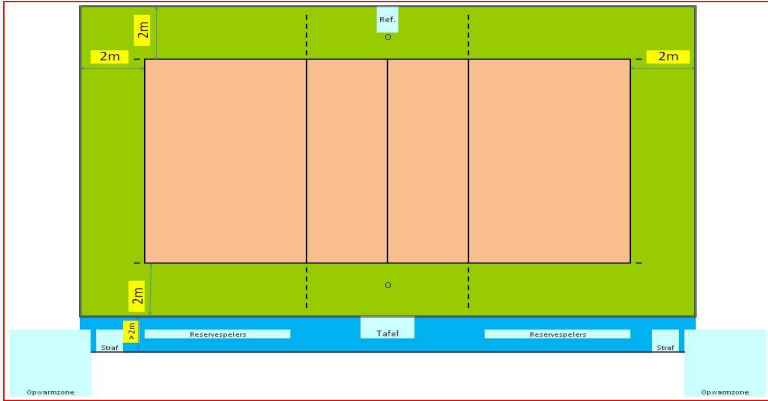


Homologatie Volley Belgium - Nationale 3				Geldig tot einde seizoen 2020-21	
		Sporthal			
		Stedelijke Sporthal			
Club: AA-2225		Eeuweestlaan 183			
VC SMASH LIER		2500 Lier			
		Wedstrijdomgeving			
 <p>Te respecteren wedstrijdopstelling</p>		 <p>In de speelzone mag er geen enkel obstakel aanwezig zijn.</p>			
Reeks: NAT 3 - D -		Afmetingen			
Toeschouwers Max. Toegelaten		Lengte:	41,90 m	Vrije zone speelveld (opslagzone)	
Licht:	581	Breedte:	32,75 m	Vrije zone speelveld	
Vloer:	Ondergrond: zwevend parket Bekleding:	Hoogte:	7,10 m	Vrije hoogte tot dakconstructie of eventuele obstakels in de wedstrijdzone van 22mx13m	
Scorebord	Handscorebord	Ruimte Administratie	ok	Kleedkamer ploegen	8
Verwarming	ok	Ruimte dopingcontrole (+WC)	ok	Kleedkamer officials	2
Vereiste codes		1	2	3	4
Homologatiecode veld: 2		D	C	E	B
		5	6	7	8
		C	B	B	B
		9	10	11	12
		A	C	A	B
		12	13	14	15
		B	A	A	B

Algemene Informatie *(te respecteren tijdens de wedstrijd)*

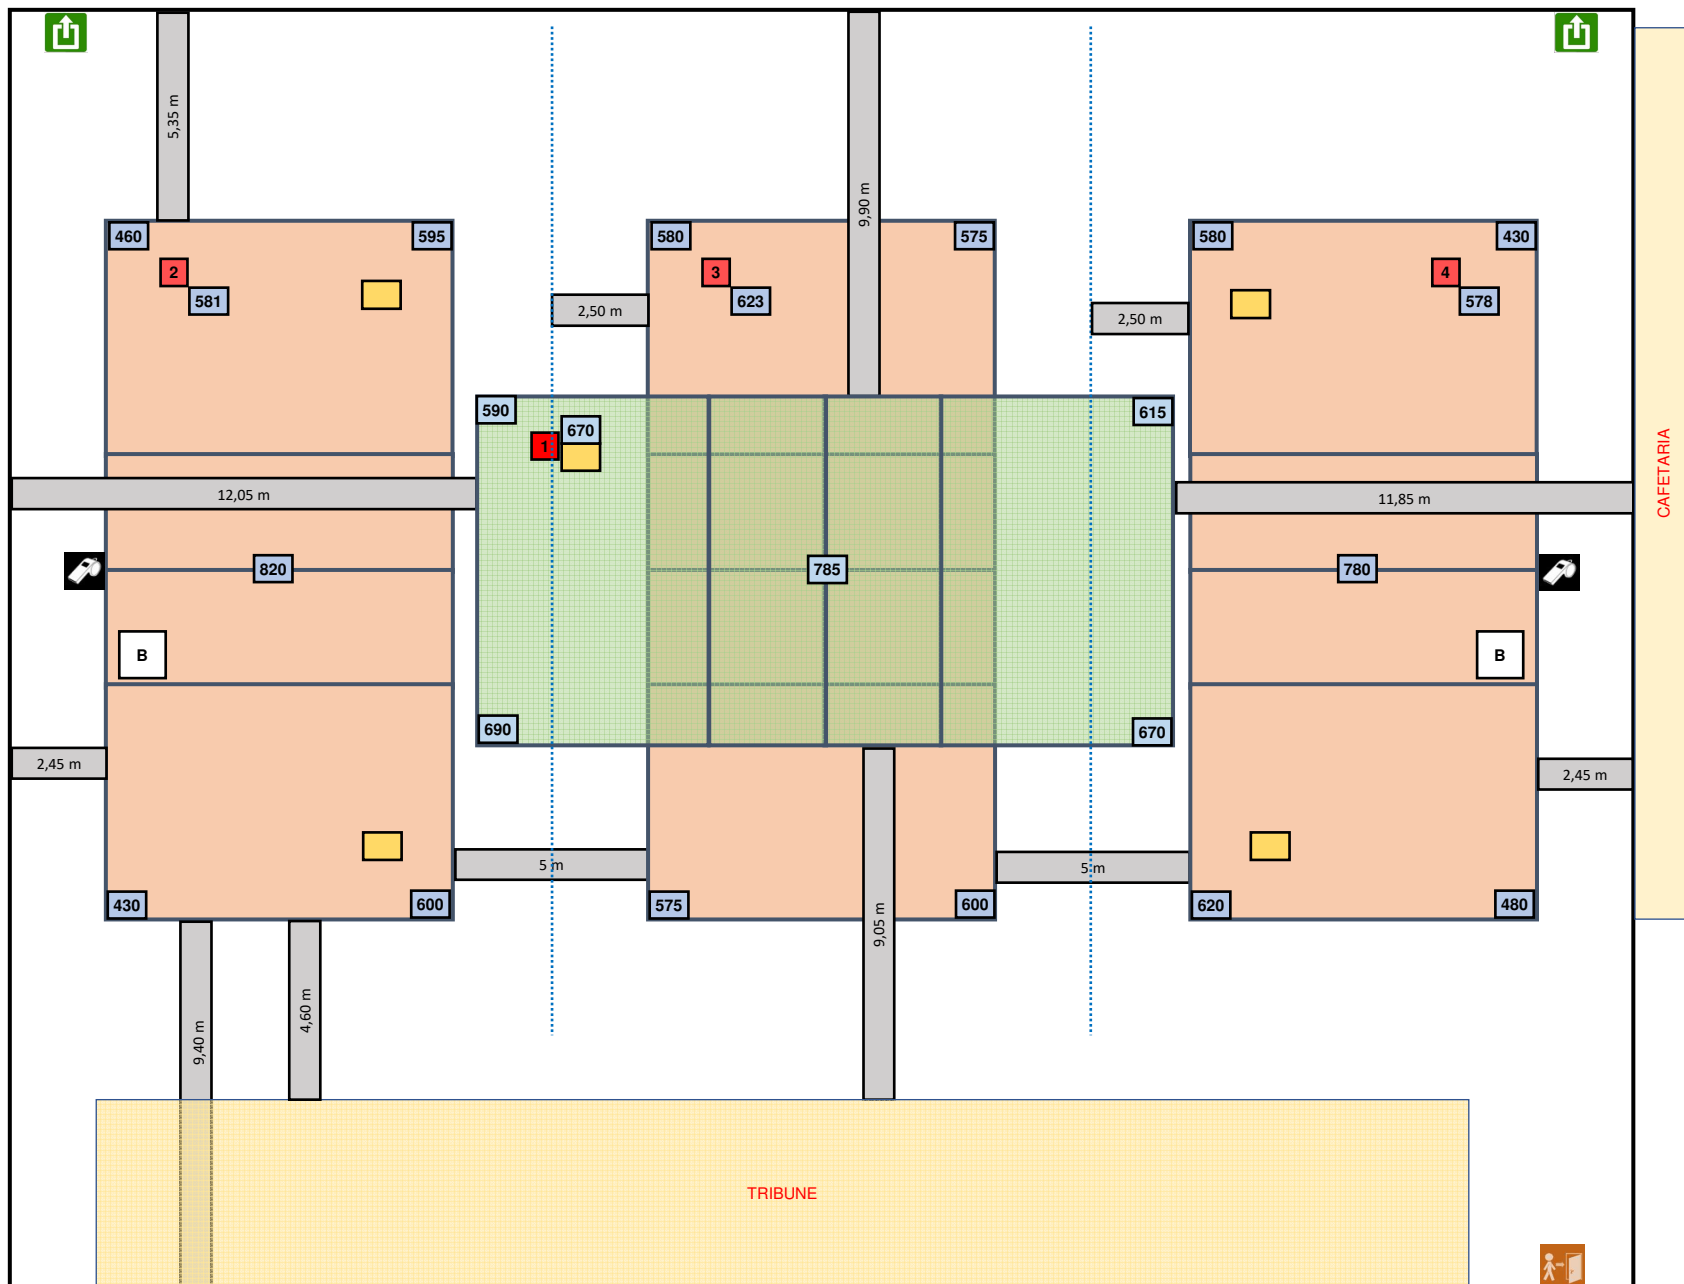
1-Vrije zone : het doel voor zaalvoetbal moet verwijderd worden

1-Vrije zone : het gordijn tussen terreinen 3 en 4 moet geopend worden

Dit homologatiebewijs vervalt als er wijzigingen aan de zaal gebeuren.

Indien er tijdens de wedstrijd aan de gestelde voorwaarden niet voldaan wordt, dient dit door de scheidsr en/of comm vermeld te worden op het wedstrijdblad.

VEREISTE CODES Nat 3 H + D 2020		
Code		OMSCHRIJVING HOMOLOGATIECODES
1	Vrije zone	D min. 2 m naast zijlijn en achter achterlijn
2	Hoogte	C min. 6,50 m
3	Verlichting	E min. 300 lux
4	Vloer	B Harde ondergrond met bekleding zonder schokabsorberend vermogen
5	Lijnen	C Afbakeningslijnen met kruisende lijnen in andere kleuren
6	Palen	B Palen met een vaste lengte (2,55m) met verplaatsbare bevestigingspunten.
7	Platform scheidsr	B Vast scheidsrechtersplatform met zitmogelijkheid
8	Kleedk spelers	B Afzonderlijke kleedkamer per ploeg met gezamenlijke douches
9	Kleedk scheidsr	B Met enkel lavabo
10	EHBO	C Aanwezigheid van verbanddoos, verplicht aanwezig op het terrein (+ defibrillator)
11	Verwarming	A Minimum 16°C
12	Opw/strafzone	B Opwarmingszone en strafzone naast wisselbank, niet afgebakend, beperkte ruimte.



Lichtmeting vrije zone T1 = 3 / 3 m