

2020-21




EDUGO - Arena

CARUUR VOLLEY GENT

9041 Oostakker




Wedstrijdomgeving

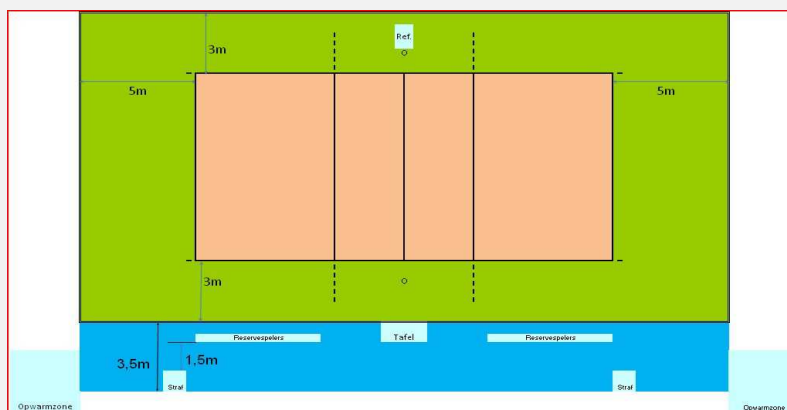

In de speelzone mag er geen enkel obstakel aanwezig zijn.
Geen andere manifestaties toegelaten in de sporthal tijdens de wedstrijd
Enkel toegelaten te spelen op het centrale terrein

Te respecteren wedstrijdopstelling

Afmetingen

			Linker toegelaten te spelen op het centrale terrein																		
			Afmetingen										Links A		Rechts B						
<u>Toeschouwers</u> Max. Toegelaten		+/- 1170		Lengte:		34 m		Vrije zone speelveld Zone tot toeschouwers				6,5m 0m		6,5m 0m							
Pers:		Vaste persruimte boven tribune zijde inkom		Breedte:		50 m		Vrije zone speelveld				Scheidsr.		Officiëlen							
Licht:		931						Zone officials						5m 3,5m							
								Zone tot toeschouwers				16m		10m							
Vloer:		Ondergrond: Bekleding:		zwevend synthetisch		Hoogte:		9,10 m		Vrije hoogte tot dakconstructie of eventuele obstakels in de wedstrijdzone van 28mx15m											
Scorebord		2 digitaal		Ruimte Administratie						ok				Kleedkamer ploegen				6			
Verwarming		ok		Ruimte dopingcontrole (+WC)						Naast EHBO lokaal				Kleedkamer officials				4			
Geluidsinstallatie		ok												Kleedkamer andere				4			
Vereiste codes						1	2	3	4	5	6	7	8	9	10	11	12				
						B	B	B	A	B	B	B	A	A	A	C	A	A			
Homologatiecode zaal						A	A	A	A	B	A	A	A	A	B	A	A				

Algemene Informatie *(te respecteren tijdens de wedstrijd)*

Opwarming en strafzone: deze worden tijdens de wedstrijd afgebakend met matten.


Aangepaste verlichting tijdens wedstrijd, zie bijgevoegd verlichtingsschema "1000lux horizontaal/vertikaal"

Dit homologiebewijs vervalt als er wijzigingen aan de zaal gebeuren.

Indien er tijdens de wedstrijd aan de gestelde voorwaarden niet voldaan wordt, dient dit door de scheidsr en/of comm vermeld te worden op het wedstrijdblad.

VEREISTE CODES Liga H + D 2020

Code			OMSCHRIJVING HOMOLOGATIECODES
1	Vrije zone	B	min. 3 m naast zijlijn en 5 m achter achterlijn
2	Hoogte	B	min. 7 m
3	Verlichting	B	min. 750 lux
4	Vloer	A	Harde ondergrond met schokabsorberende vloerconstructie
5	Lijnen	B	Speelveld andere kleur dan vrije zone (andere lijnen aanwezig)
6	Palen	B	Palen met een vaste lengte (2,55m) met verplaatsbare bevestigingspunten.
7	Platform scheidsr	B	Vast scheidsrechtersplatform met zitmogelijkheid
8	Kleedk spelers	A	Afzonderlijke kleedkamer per ploeg met douches
9	Kleedk scheidsr	A	Met douche
10	EHBO	C	Aanwezigheid van verbanddoos, verplicht aanwezig op het terrein (+ defibrillator)
11	Verwarming	A	Minimum 16°C
12	Opw/strafzone	A	Opw. zone 3x3m en strafzone 1x1m met 2 stoelen achter wisselbank. afgebakend.

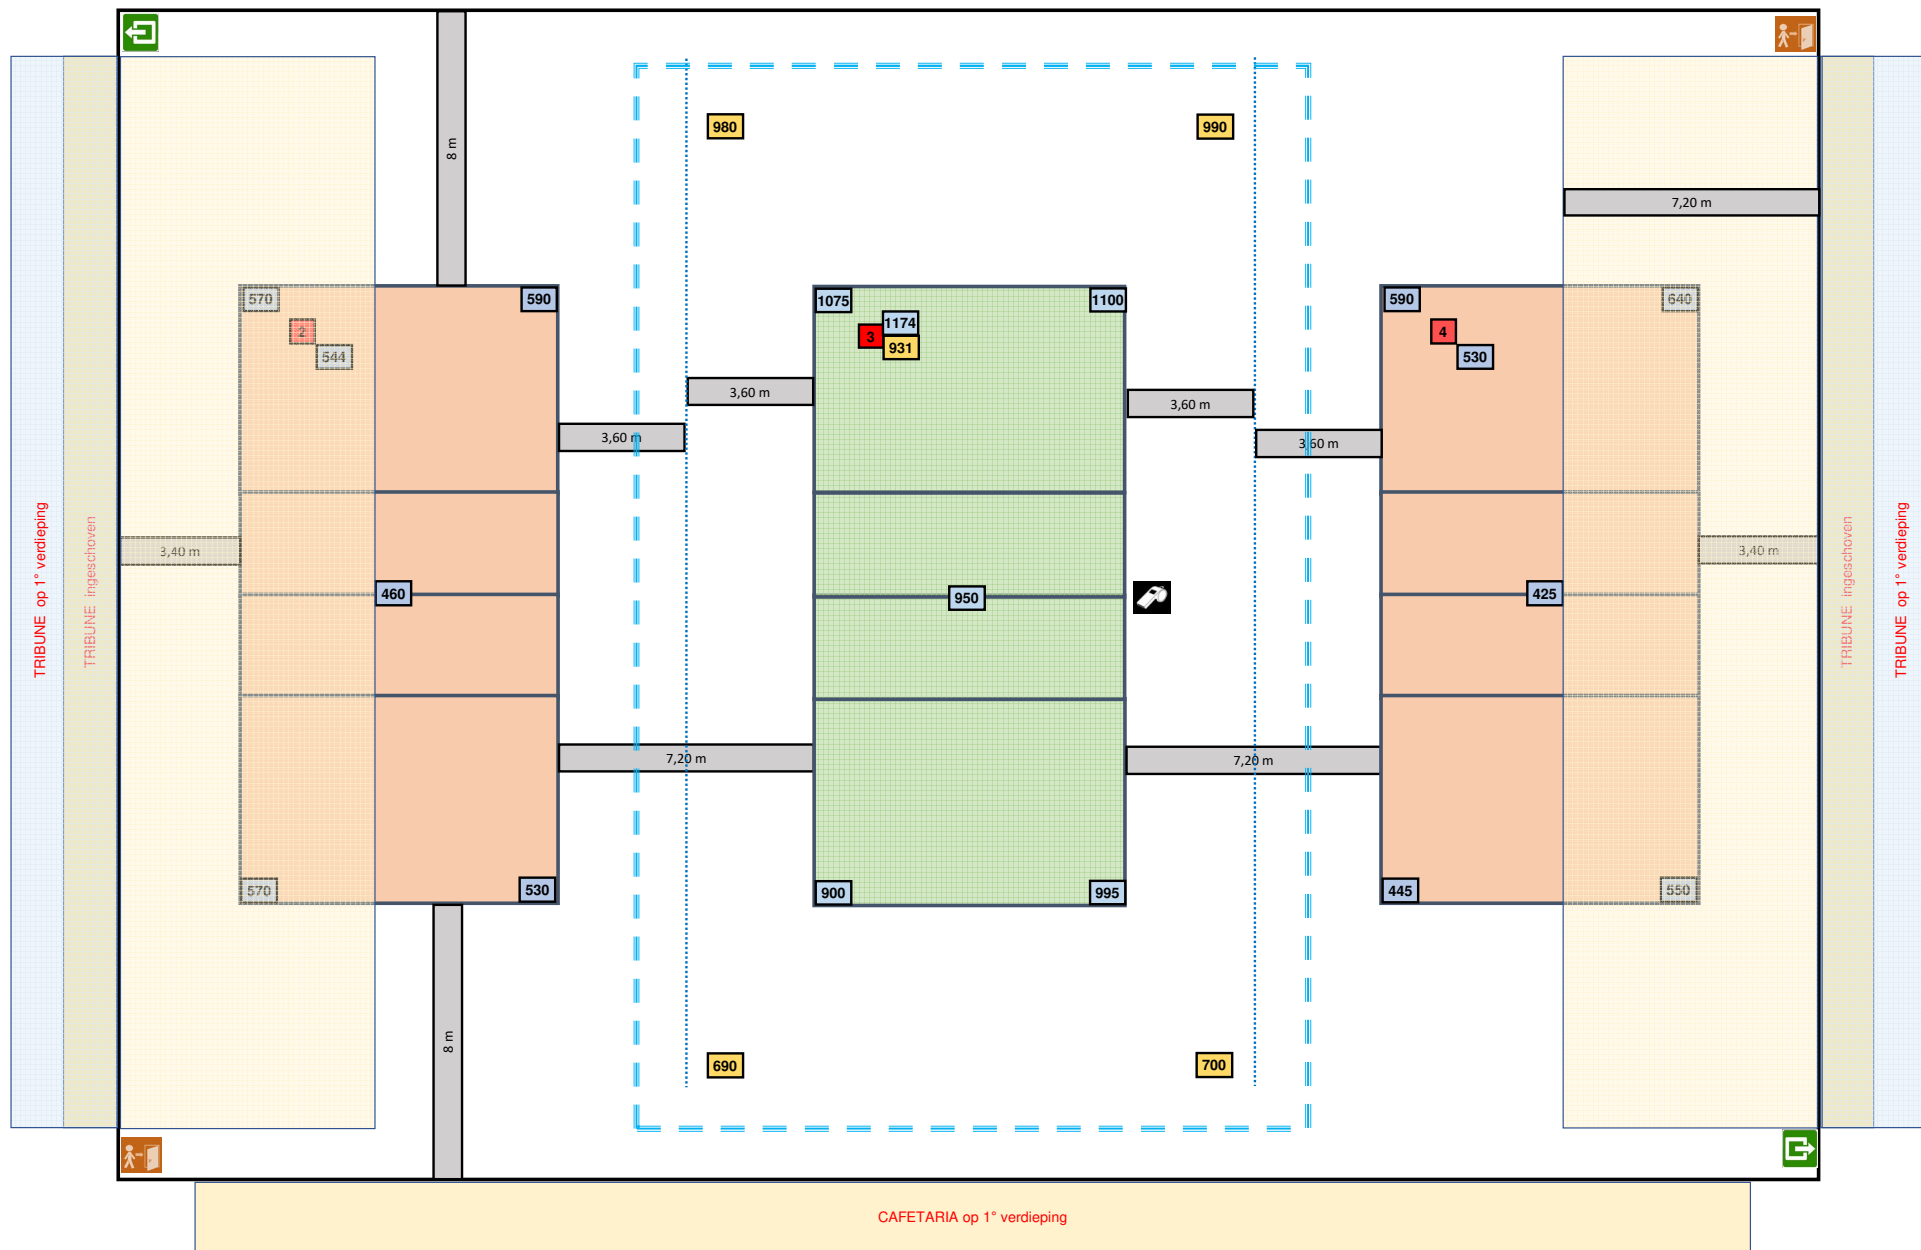

Lichtmeting vrije zone T3 = 3 / 5 m

Lichtmeting T2 + 4 = stand 500 Lux

Lichtmeting T3 = stand competitie