

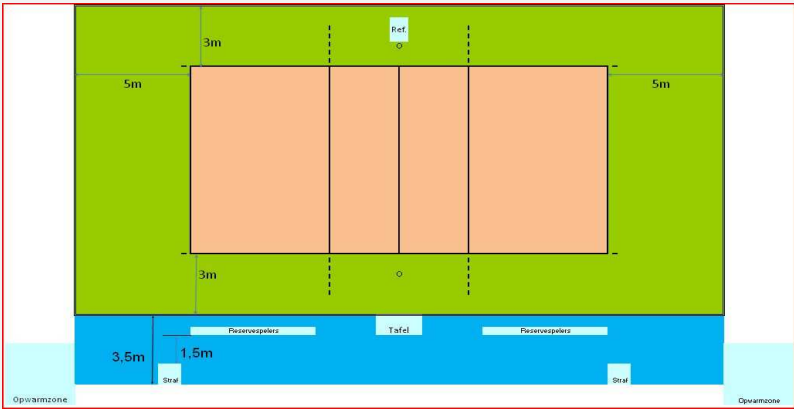
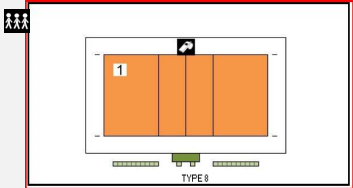
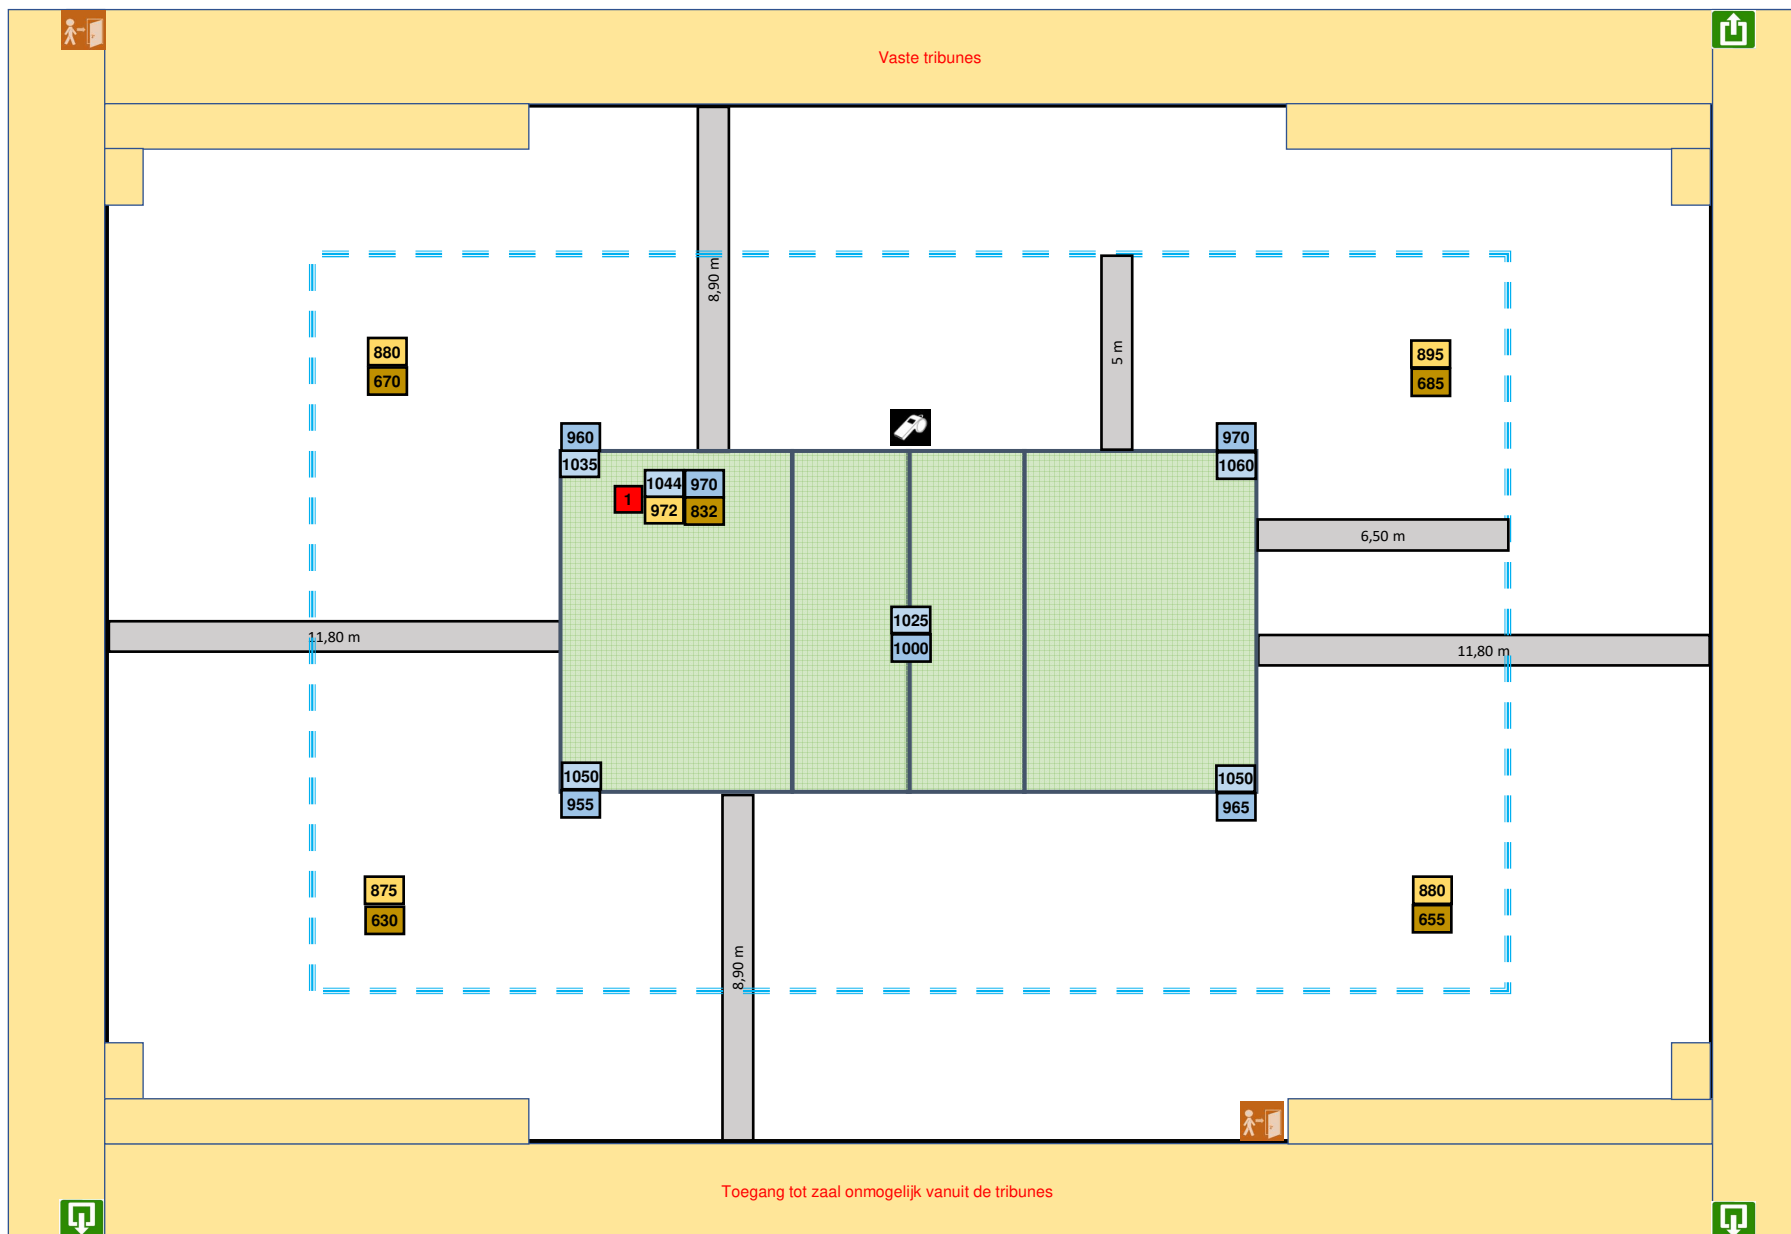


Homologatie Volley Belgium - LIGA Heren				Geldig tot einde seizoen 2022 - 23									
		Sporthal: STEENGOED ARENA											
Club: L-0334 VC GREENYARD MAASEIK		Sportlaan 10 3680 Maaseik											
		Wedstrijdomgeving 											
		<p>In de speelzone mag er geen enkel obstakel aanwezig zijn. Geen andere manifestaties toegelaten in de sporthal tijdens de wedstrijd Enkel toegelaten te spelen op het centrale terrein</p>											
		Afmetingen											
Toeschouwers Max. Toegelaten: 3000		Lengte: 41,60 m		Links A: 6,5 m Rechts B: 6,5 m									
Pers: naast het veld achter boarding		Breedte: 26,70 m		Vrije zone speelveld: 11,8 m Zone tot toeschouwers: 11,8 m									
Licht: 832 / 972		Hoogte: 9,20 m		Vrije zone speelveld: 5 m Zone officials: 3,8 m Zone tot toeschouwers: 3,9 m									
Vloer: Synthetisch/schokabsorberend		Vrije hoogte tot dakconstructie of eventuele obstakels in de wedstrijdzone van 28mx15m											
Scorebord : 2 digitaal		Ruimte Administratie : OK		Kleedkamer ploegen : 2									
Verwarming : ok		Ruimte dopingcontrole (+WC) : KLEEDKAMER 3		Kleedkamer officials : 2									
Geluidsinstallatie : ok				Kleedkamer andere :									
		Vereiste codes											
		Homologatiecode zaal											
		1 B 2 B 3 B 4 A 5 B 6 B 7 B 8 A 9 A 10 C 11 A 12 A											
		A A B A A B B A A B A A											
Algemene Informatie (te respecteren tijdens de wedstrijd)													
Gebruik verlichting: het gebruik van de laatste rij lampen is niet noodzakelijk voor de nationale competitie (meting zonder en met laatste rij lampen)													
Dit homologatiebewijs vervalt als er wijzigingen aan de zaal gebeuren.													
Indien er tijdens de wedstrijd aan de gestelde voorwaarden niet voldaan wordt, dient dit door de scheidsr en/of comm vermeld te worden op het wedstrijdblad.													
VEREISTE CODES Liga H + D 2020													
Code			OMSCHRIJVING HOMOLOGATIECODES										
1	Vrije zone	B	min. 3 m naast zijlijn en 5 m achter achterlijn										
2	Hoogte	B	min. 7 m										
3	Verlichting	B	min. 750 lux										
4	Vloer	A	Harde ondergrond met schokabsorberende vloerconstructie										
5	Lijnen	B	Speelveld andere kleur dan vrije zone (andere lijnen aanwezig)										
6	Palen	B	Palen met een vaste lengte (2,55m) met verplaatsbare bevestigingspunten.										
7	Platform scheidsr	B	Vast scheidsrechtersplatform met zitmogelijkheid										
8	Kleedk spelers	A	Afzonderlijke kleedkamer per ploeg met douches										
9	Kleedk scheidsr	A	Met douche										
10	EHBO	C	Aanwezigheid van verbanddoos, verplicht aanwezig op het terrein (+ defibrillator)										
11	Verwarming	A	Minimum 16°C										
12	Opw/strafzone	A	Opw. zone 3x3m en strafzone 1x1m met 2 stoelen achter wisselbank, afgebakend.										



Lichtmeting vrije zone T1 = 3 / 5 m

Boarding op 5 m naast en 6,50 m achter terrein

Meting lichtwaarden

		met laatste rij lampen aan
		zonder laatste rij lampen