

# Homologatie Volley Belgium - LIGA Dames

Geldig tot einde  
seizoen

2022 - 23



Sporthal:

**EDUGO - Arena**

Club: **O-0236**



St. Jozefstraat 7

**VDK BANK GENT DAMESVOLLEY**

**9041 Oostakker**



Wedstrijdomgeving

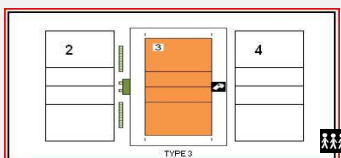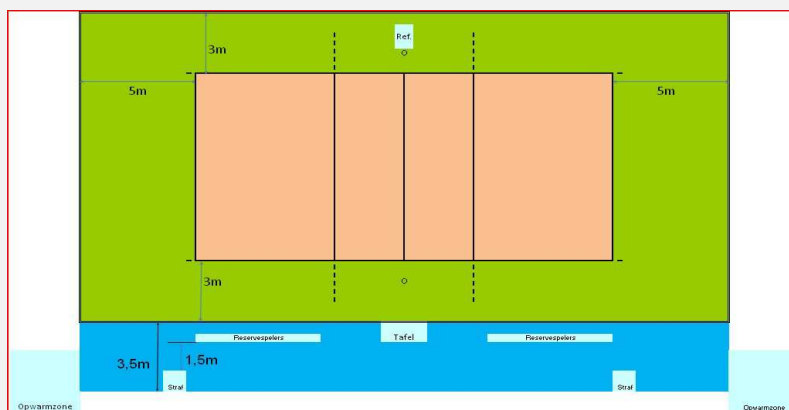

Te respecteren wedstrijdopstelling

In de speelzone mag er geen enkel obstakel aanwezig zijn.  
Geen andere manifestaties toegelaten in de sporthal tijdens de wedstrijd  
Enkel toegelaten te spelen op het centrale terrein

## Afmetingen

				Links	Rechts
				A	B
<b>Toeschouwers</b> Max. Toegelaten	+/- 1170	<b>Lengte:</b>	34 m	Vrije zone speelveld Zone tot toeschouwers	6,5m 0m
<b>Pers:</b>	Vaste persruimte boven tribune zijde inkom	<b>Breedte:</b>	50 m	Vrije zone speelveld Zone officials Zone tot toeschouwers	5m 3,5m 10m
<b>Licht:</b>	1148	<b>Hoogte:</b>	9,10 m	Vrije hoogte tot dakconstructie of eventuele obstakels in de wedstrijdzone van 28mx15m	
<b>Vloer:</b>	Ondergrond: zwevend Bekleding: synthetisch	Ruimte Administratie		ok	Kleedkamer ploegen
<b>Scorebord</b>	2 digitaal	Ruimte dopingcontrole (+WC)		Naast EHBO lokaal	Kleedkamer officials
<b>Verwarming</b>	ok				Kleedkamer andere
<b>Geluidsinstallatie</b>	ok				
		Vereiste codes	1	2	3
		Homologatiecode zaal	A	A	A

## Algemene Informatie (te respecteren tijdens de wedstrijd)

Opwarming en strafzone: deze worden tijdens de wedstrijd afgebakend met matten.


Verlichting tijdens wedstrijd = ingesteld op maximaal vermogen

Dit homologatiebewijs vervalt als er wijzigingen aan de zaal gebeuren.

Indien er tijdens de wedstrijd aan de gestelde voorwaarden niet voldaan wordt, dient dit door de scheidsr en/of comm. vermeld te worden op het wedstrijdblad.

## VEREISTE CODES Liga H + D 2020

Code	OMSCHRIJVING HOMOLOGATIECODES
1 Vrije zone	B min. 3 m naast zijlijn en 5 m achter achterlijn
2 Hoogte	B min. 7 m
3 Verlichting	B min. 750 lux
4 Vloer	A Harde ondergrond met schokabsorberende vloerconstructie
5 Lijnen	B Speelveld andere kleur dan vrije zone (andere lijnen aanwezig)
6 Palen	B Palen met een vaste lengte (2,55m) met verplaatsbare bevestigingspunten.
7 Platform scheidsr	B Vast scheidsrechtersplatform met zitmogelijkheid
8 Kleedk spelers	A Afzonderlijke kleedkamer per ploeg met douches
9 Kleedk scheidsr	A Met douche
10 EHBO	C Aanwezigheid van verbanddoos, verplicht aanwezig op het terrein ( + defibrillator )
11 Verwarming	A Minimum 16°C
12 Opw/strafzone	A Opw. zone 3x3m en strafzone 1x1m met 2 stoelen achter wisselbank, afgebakend.

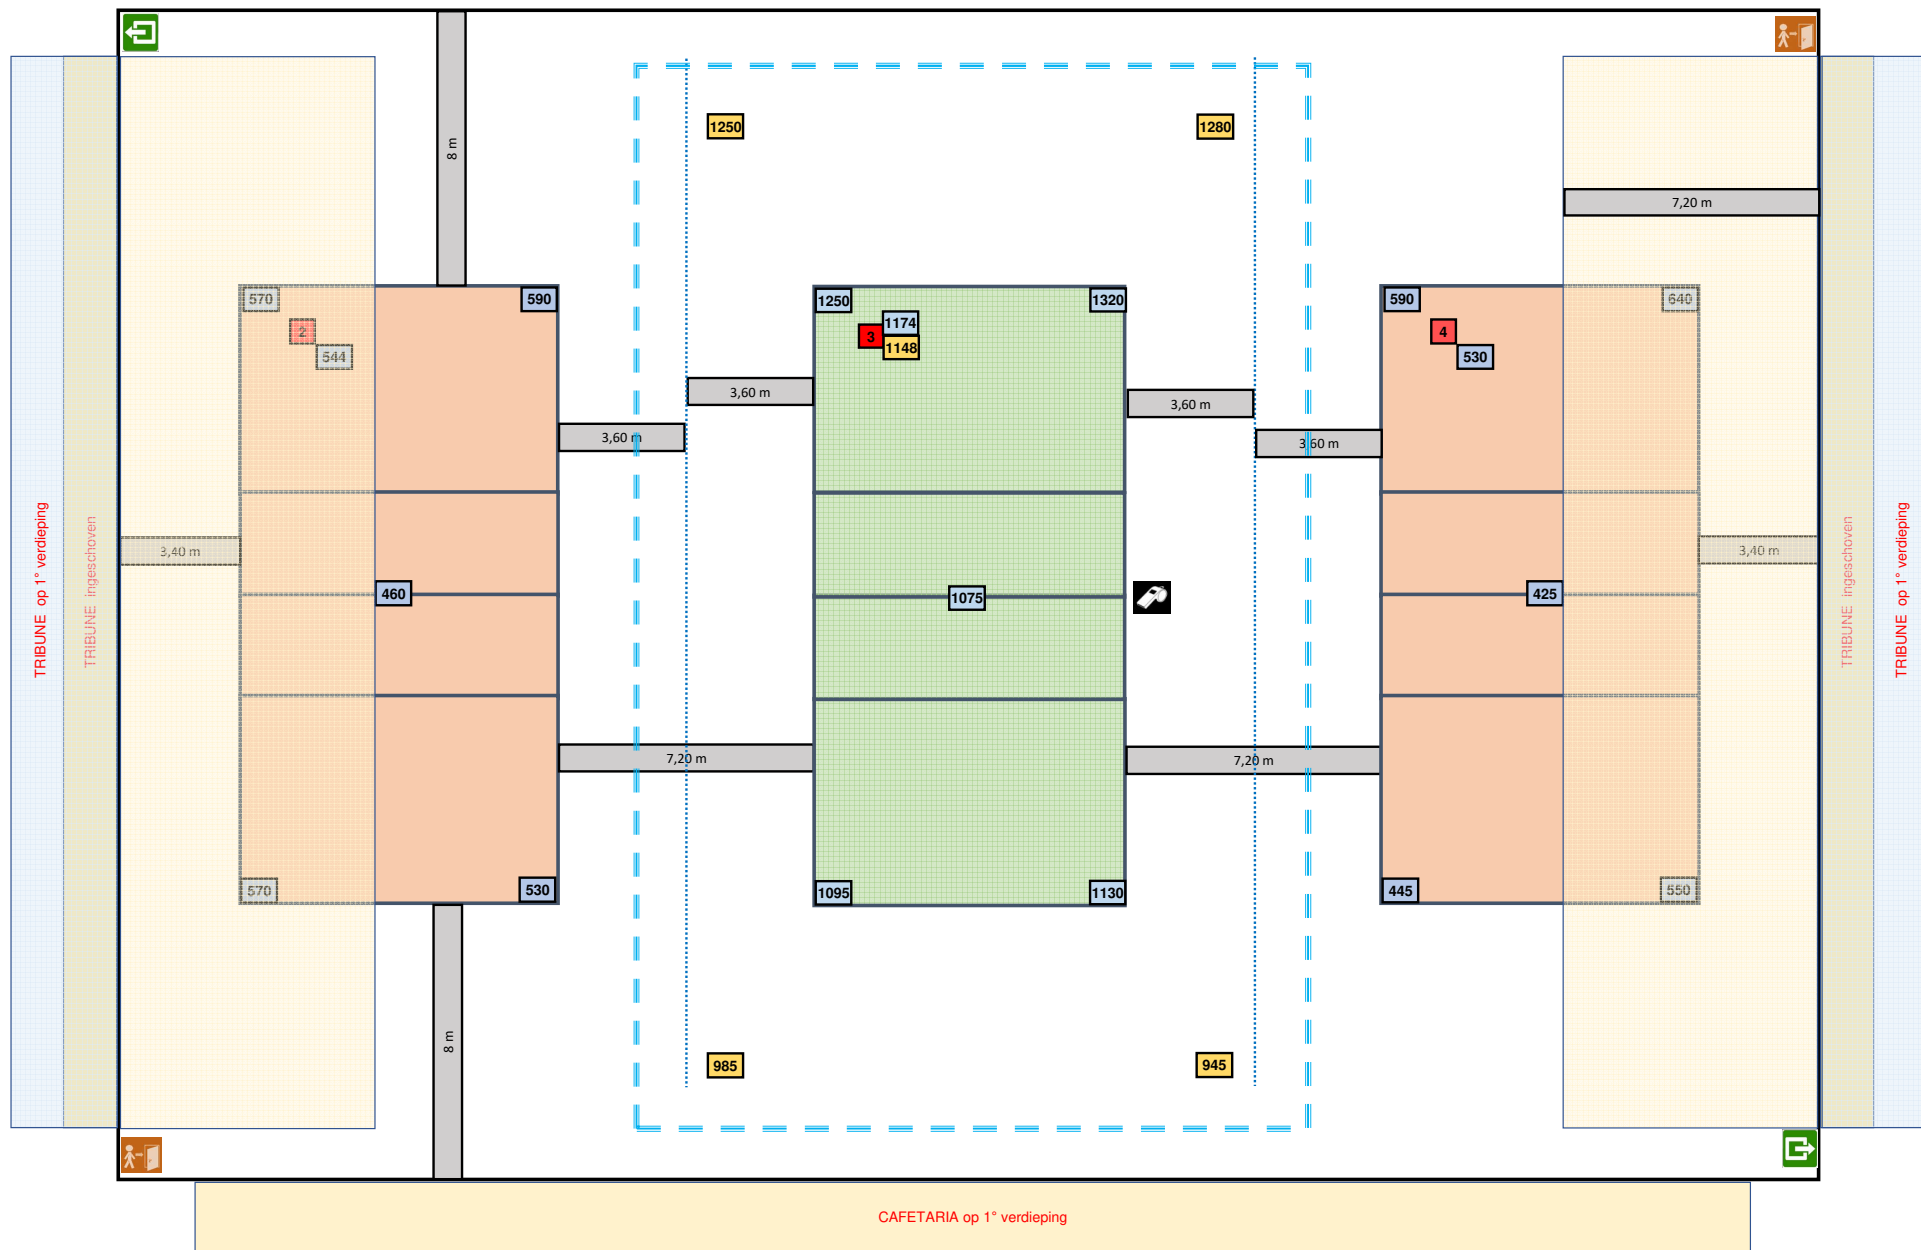

Lichtmeting vrije zone T3 = 3 / 5 m

Lichtmeting T2 + 4 = stand 500 Lux

Lichtmeting T3 = gemeten op maximaal vermogen