Homologatie Volley Belgium - Nationale 1

Geldig tot einde seizoen **2022 - 23**


Sporthal

EDUGO - Arena

Club:	O-0236
VDK BANK GENT DAMESVOLLEY	


St. Jozefstraat 7
9041 Oostakker



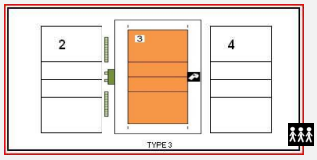

Te respecteren wedstrijdopstelling

Wedstrijdomgeving

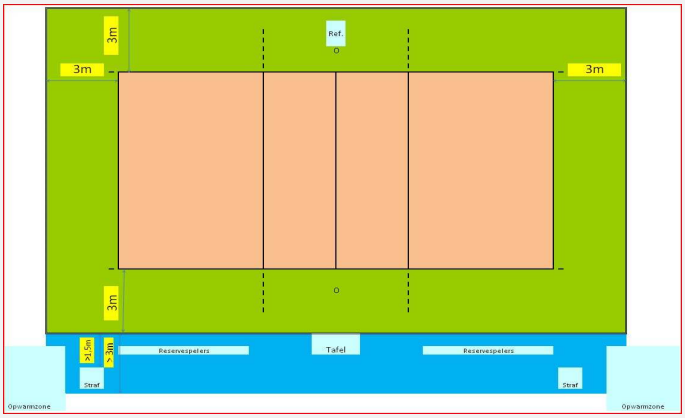

In de speelzone mag er geen enkel obstakel aanwezig zijn.
Geen andere manifestaties toegelaten in de sporthal tijdens de wedstrijd

Reeks: NAT 1 - D

Afmetingen

Toeschouwers Max. Toegelaten	+/- 1170	Lengte:	34 m	Vrije zone speelveld (opslagzone)	minimum 2m
Licht:	1148	Breedte:	50 m	Vrije zone speelveld	minimum 2m
Vloer:	Ondergrond: zwevend Bekleding: synthetisch	Hoogte:	9,10 m	*Vrije hoogte tot dakconstructie of eventuele obstakels in de wedstrijdzone van 22mx13m*	

Scorebord	Digitaal	Ruimte Administratie	ok	Kleedkamer ploegen	6
Verwarming	ok	Ruimte dopingcontrole (+WC)	ok	Kleedkamer officials	4

		1	2	3	4	5	6	7	8	9	10	11	12
Vereiste codes		C	B	D	B	C	B	B	A	A	C	A	B
Homologatiecode veld:	**3**	A	A	A	A	B	A	A	A	A	B	A	A

Algemene Informatie *(te respecteren tijdens de wedstrijd)*

Opwarming en strafzone: deze worden tijdens de wedstrijd afgebakend met matten.

Verlichting tijdens wedstrijd = ingesteld op maximaal vermogen


Dit homologatiebewijs vervalt als er wijzigingen aan de zaal gebeuren.

Indien er tijdens de wedstrijd aan de gestelde voorwaarden niet voldaan wordt, dient dit door de scheidsr en/of comm vermeld te worden op het wedstrijdblad.

VEREISTE CODES Nat 1 + 2 H + D 2020

Code			OMSCHRIJVING HOMOLOGATIECODES
1	Vrije zone	C	min. 3 m naast zijlijn en achter achterlijn
2	Hoogte	B	min. 7 m
3	Verlichting	D	min. 400 lux
4	Vloer	B	Harde ondergrond met bekleding **zonder** schokabsorberend vermogen
5	Lijnen	C	Afbakeningslijnen met kruisende lijnen in andere kleuren
6	Palen	B	Palen met een vaste lengte (2,55m) met verplaatsbare bevestigingspunten.
7	Platform scheidsr	B	Vast scheidsrechtersplatform met zitmogelijkheid
8	Kleedk spelers	A	Afzonderlijke kleedkamer per ploeg met douches
9	Kleedk scheidsr	A	Met douche
10	EHBO	C	Aanwezigheid van verbanddoos, verplicht aanwezig op het terrein (+ defibrillator)
11	Verwarming	A	Minimum 16°C
12	Opw/strafzone	B	Opwarmingszone en strafzone naast wisselbank, niet afgebakend, beperkte ruimte.

NOC/Homologatie : Luc Van Rentergem - Rudolf Van Hove

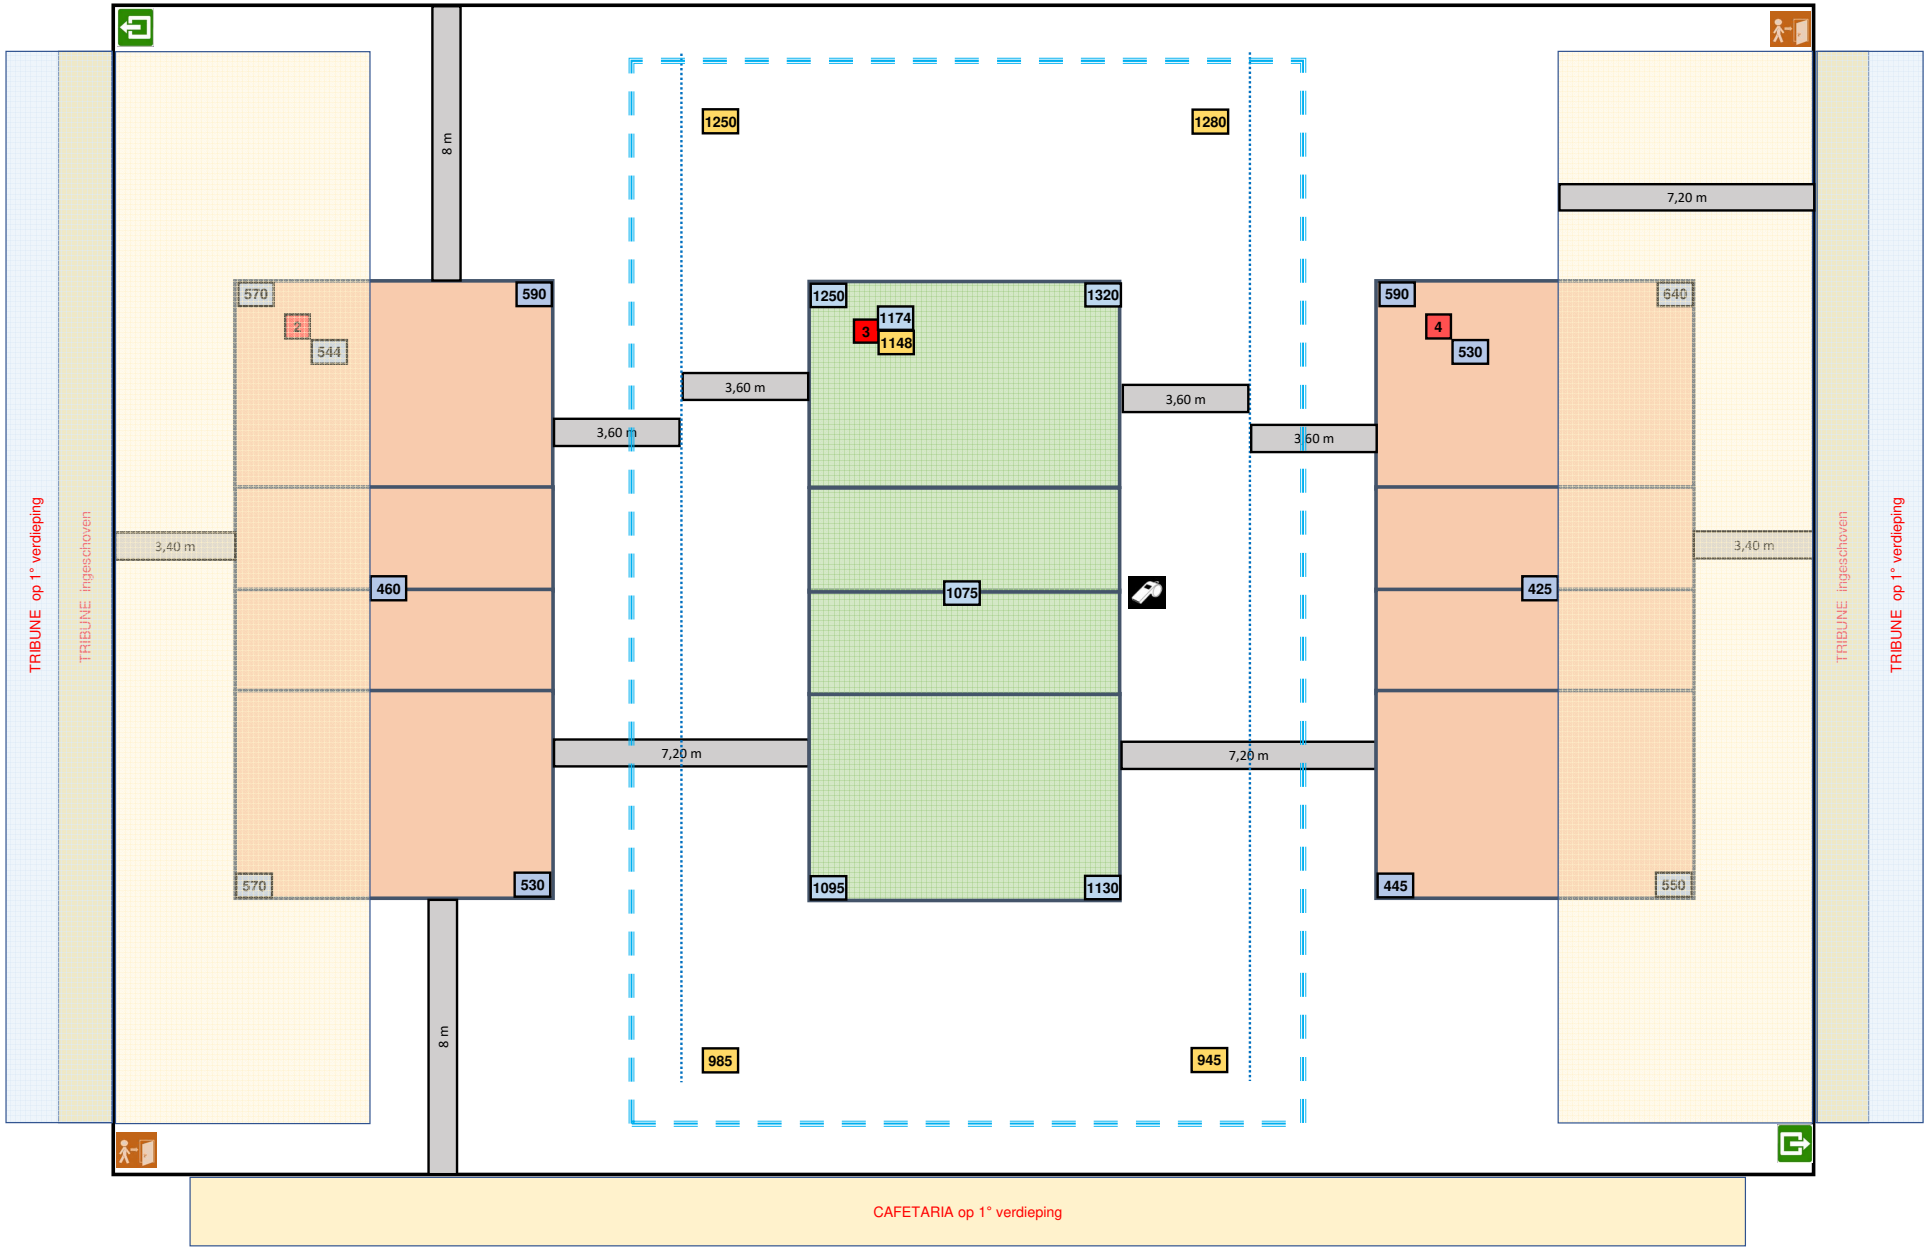

Lichtmeting vrije zone T3 = 3 / 5 m

Lichtmeting T2 + 4 = stand 500 Lux

Lichtmeting T3 = gemeten op maximaal vermogen