

# Homologatie Volley Belgium - Nationale 2

Geldig tot einde seizoen **2022 - 23**



Sporthal


## De Lichten

Club: **AH-1260**  
**MENDO BOOISCHOT**


Kloosterveldstraat 7  
**2221 Booischot**



### Wedstrijdomgeving

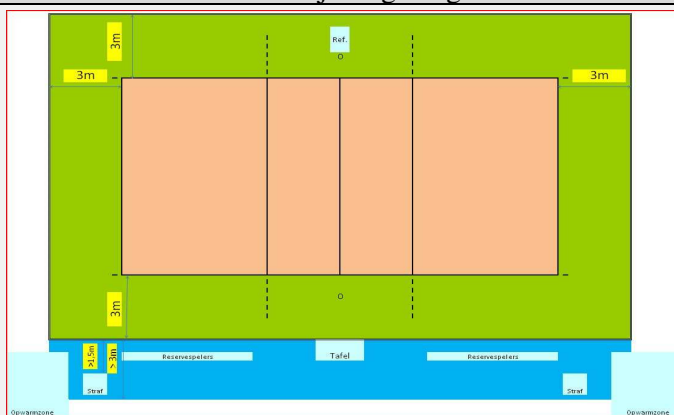

In de speelzone mag er geen enkel obstakel aanwezig zijn.

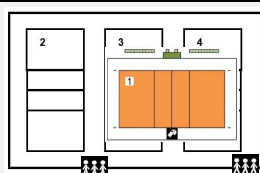

**Reeks: NAT 2 - H**

### Afmetingen

<b>Toeschouwers</b> Max. Toegelaten		Lengte:		42 m	Vrije zone speelveld (opslagzone)				minimum 2m								
Licht:		567		Breedte:		24 m		Vrije zone speelveld				minimum 2m					
Vloer:		Ondergrond:	schokabsorberend		Hoogte:		7,02 m		Vrije hoogte tot dakconstructie of eventuele obstakels in de wedstrijdzone van 22mx13m								
Scorebord		Digitaal		Ruimte Administratie			ok		Kleedkamer ploegen			3					
Verwarming		ok		Ruimte dopingcontrole (+WC)			ok		Kleedkamer officials			3					
Vereiste codes					1	2	3	4	5	6	7	8	9	10	11	12	
					C	B	D	B	C	B	B	A	A	C	A	B	
Homologatiecode veld:					1	C	B	C	A	B	B	B	A	A	B	A	B

### Algemene Informatie *(te respecteren tijdens de wedstrijd)*


Aan de zijde van terrein 2 moet de opslagzone beperkt worden ( tot de eerste rode lijn )

Dit homologatiebewijs vervalt als er wijzigingen aan de zaal gebeuren.

Indien er tijdens de wedstrijd aan de gestelde voorwaarden niet voldaan wordt, dient dit door de scheidsr en/of comm vermeld te worden op het wedstrijdblad.

### VEREISTE CODES Nat 1 + 2 H + D 2020

Code	OMSCHRIJVING HOMOLOGATIECODES
1 Vrije zone	C min. 3 m naast zijlijn en achter achterlijn
2 Hoogte	B min. 7 m
3 Verlichting	D min. 400 lux
4 Vloer	B Harde ondergrond met bekleding <b>zonder</b> schokabsorberend vermogen
5 Lijnen	C Afbakeningslijnen met kruisende lijnen in andere kleuren
6 Palen	B Palen met een vaste lengte (2,55m) met verplaatsbare bevestigingspunten.
7 Platform scheidsr	B Vast scheidsrechtersplatform met zitmogelijkheid
8 Kleedk spelers	A Afzonderlijke kleedkamer per ploeg met douches
9 Kleedk scheidsr	A Met douche
10 EHBO	C Aanwezigheid van verbanddoos, verplicht aanwezig op het terrein ( + defibrillator )
11 Verwarming	A Minimum 16°C
12 Opw/strafzone	B Opwarmingszone en strafzone naast wisselbank, niet afgebakend, beperkte ruimte.

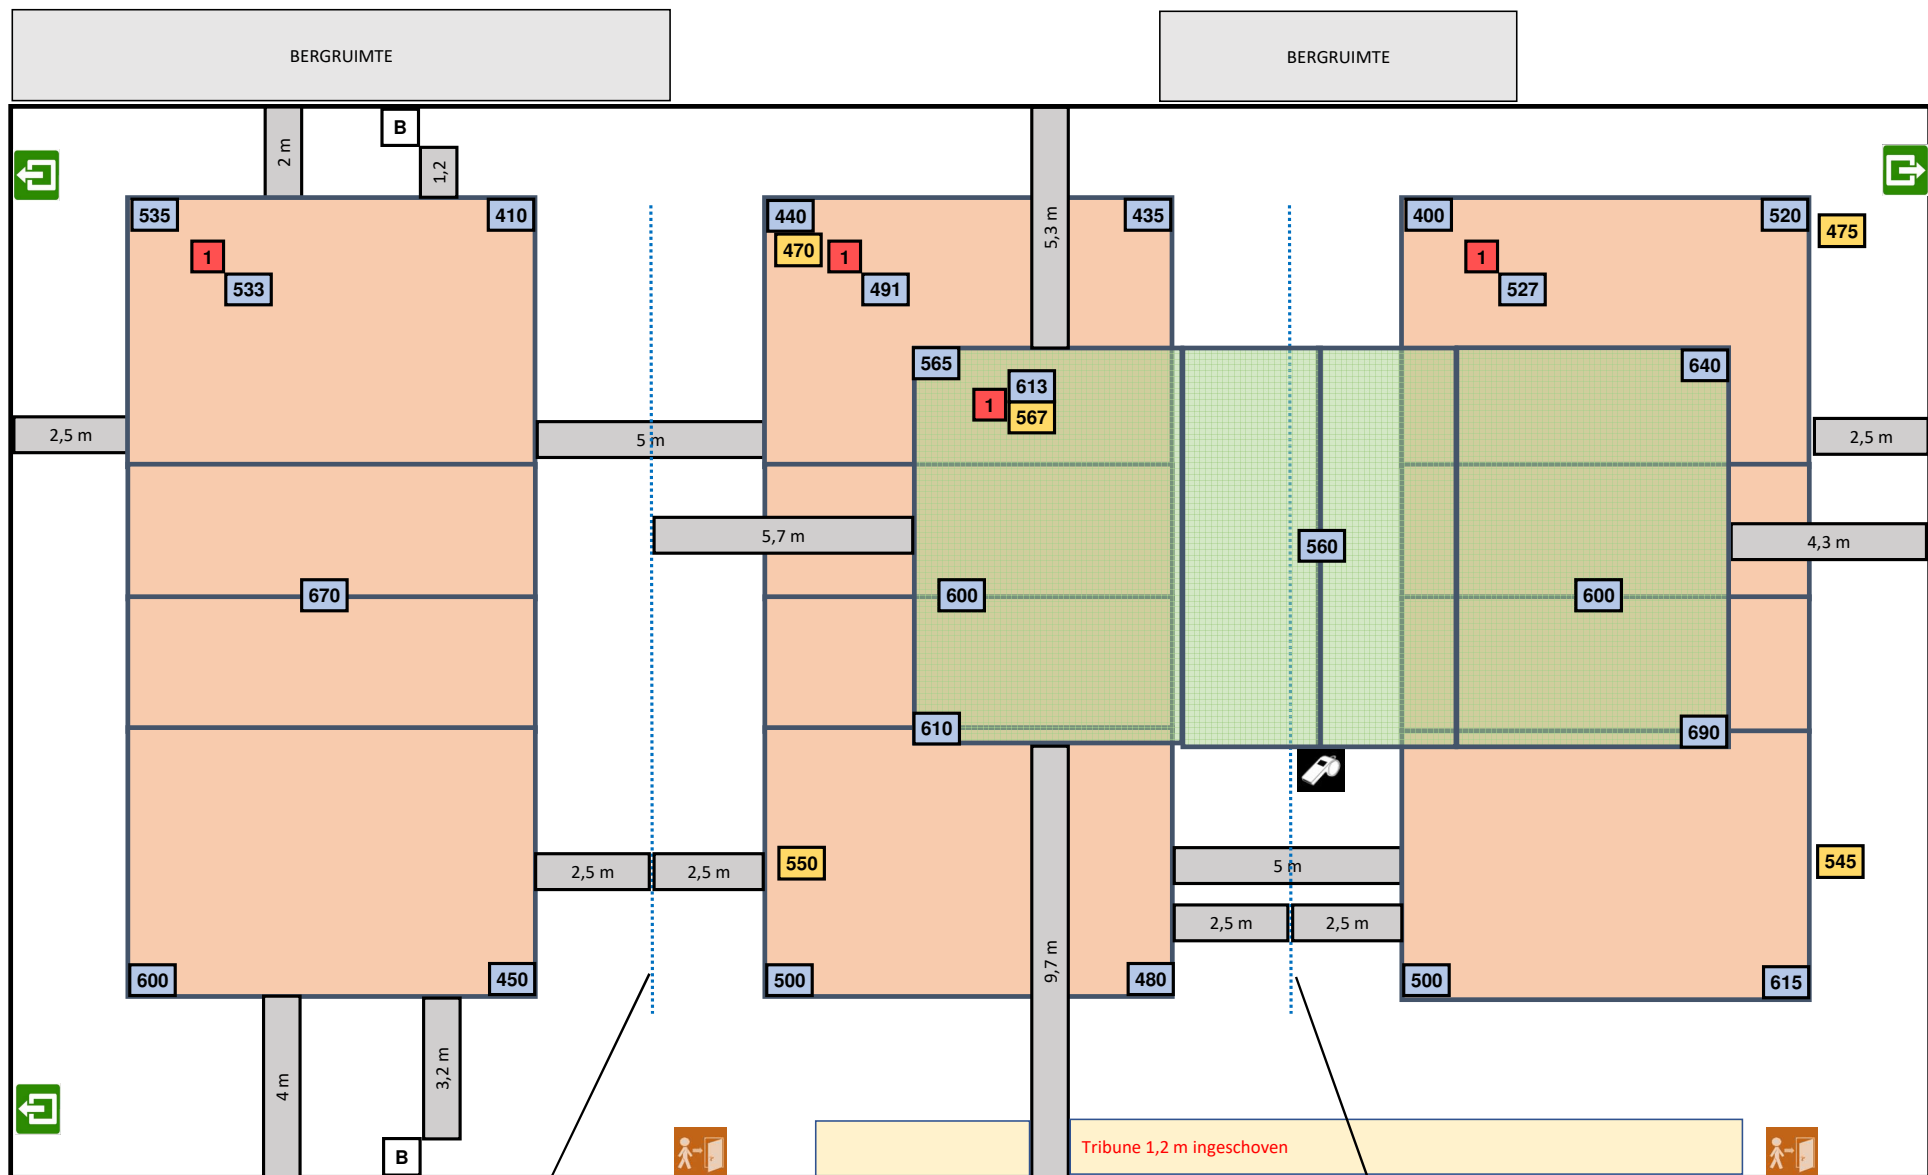

hoogte gordijn = 6,62 m

lichtmeting vrije zone T1 = 3 / 3 m

hoogte gordijn :  
 vanaf tribune tot overzijde terrein = tussen dakbalken  
 vanaf zijkant terrein tot kant berging = 6,70 m  
 ( hoogte beperkt door dakconstructie )