

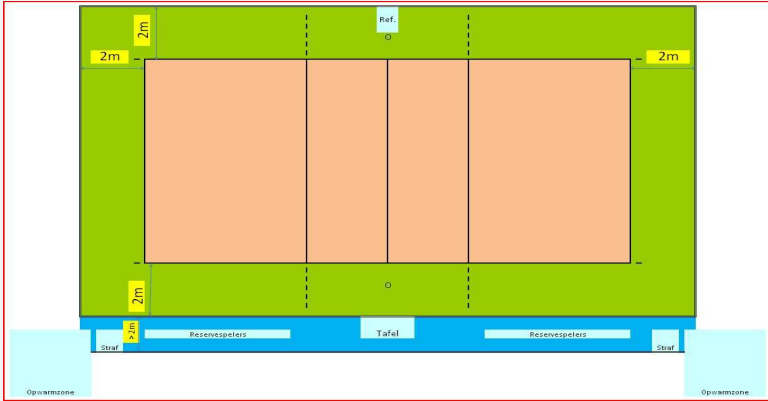
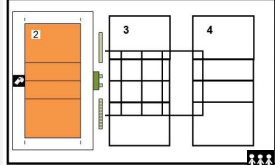
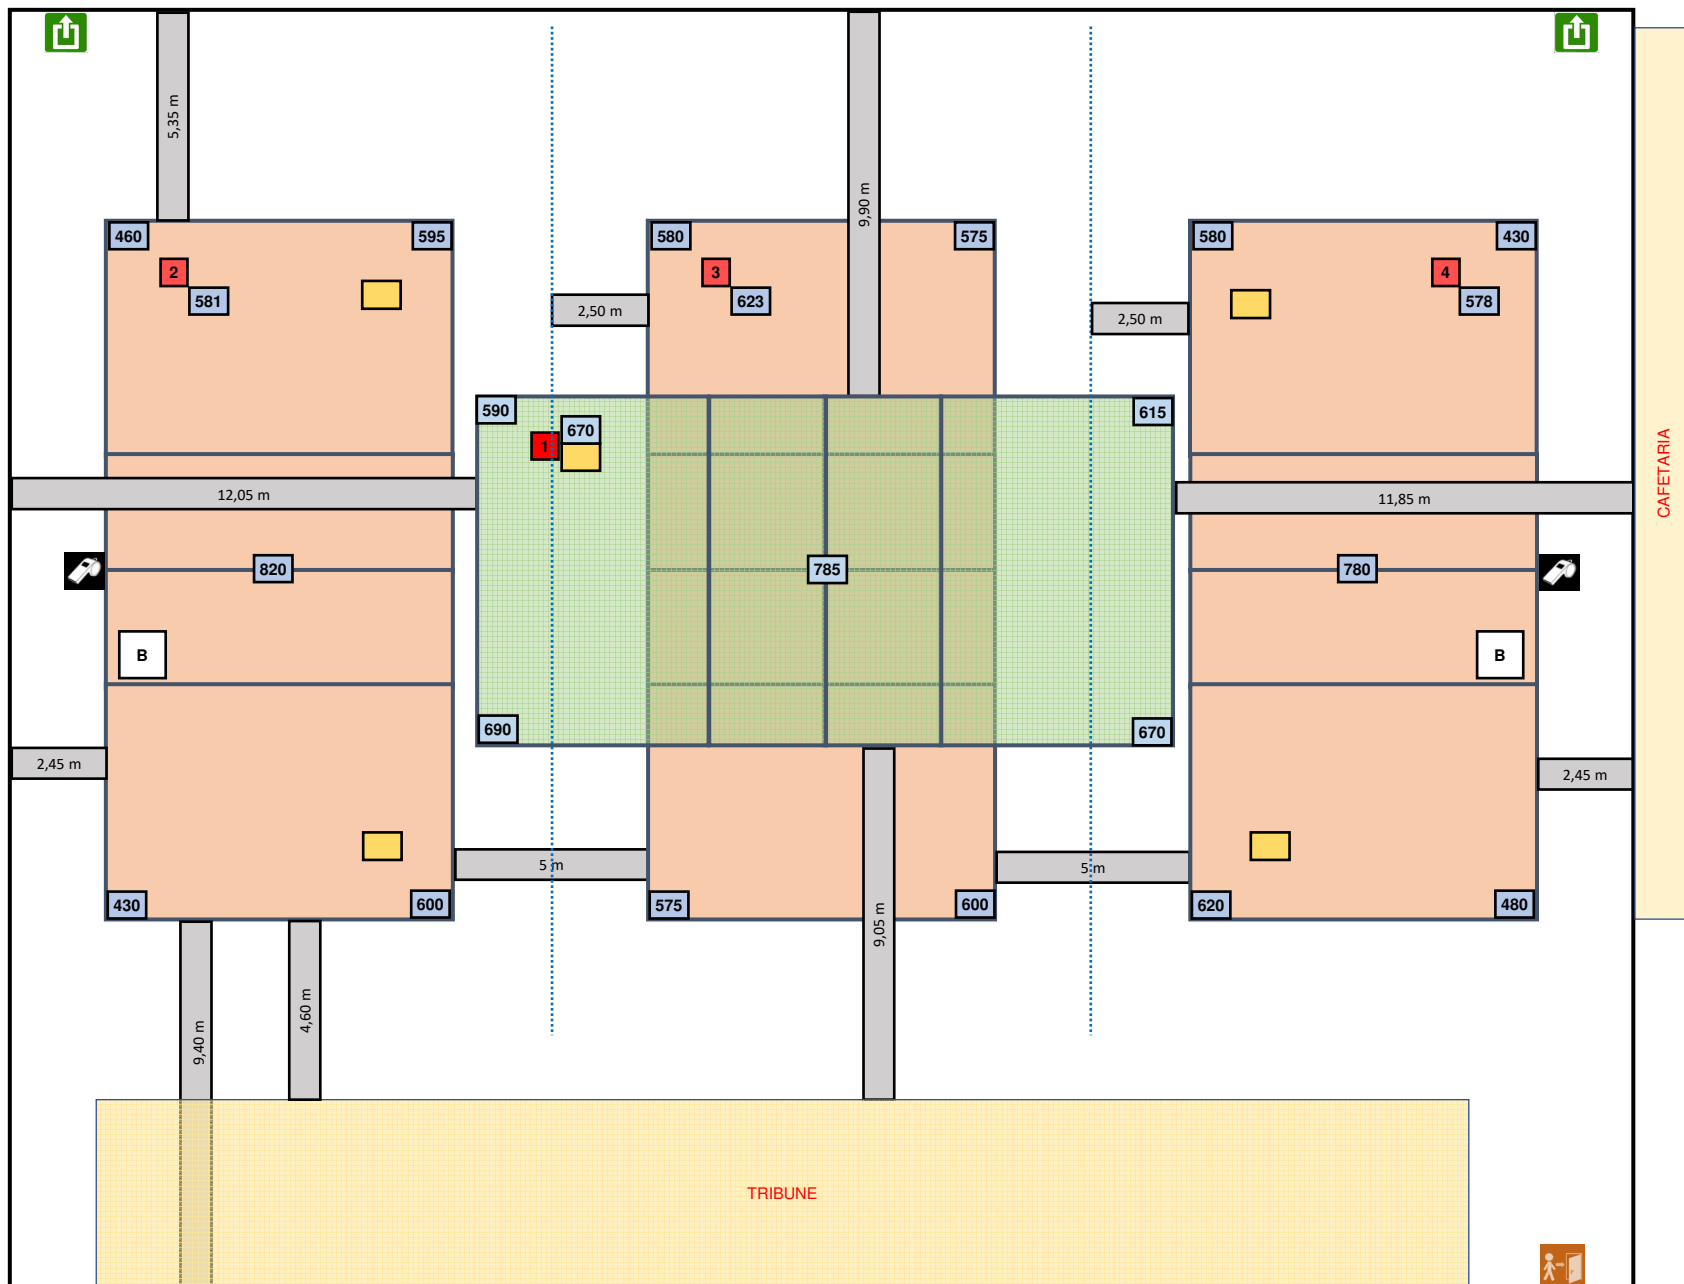


Homologatie Volley Belgium - Nationale 3				Geldig tot einde seizoen 2022 - 23										
		Sporthal												
		Stedelijke Sporthal												
Club: AA-2225		Eeuwfeestlaan 183												
VC SMASH LIER		2500 Lier												
		Wedstrijdomgeving 												
 <p>Te respecteren wedstrijdopstelling</p>		<p>In de speelzone mag er geen enkel obstakel aanwezig zijn.</p>												
Reeks: NAT 3 - D -		Afmetingen												
Toeschouwers Max. Toegelaten		Lengte:	41,90 m	Vrije zone speelveld (opslagzone) minimum 2m										
Licht:	581	Breedte:	32,75 m	Vrije zone speelveld minimum 2m										
Vloer:	Ondergrond: schokabsorberend parket Bekleding:	Hoogte:	7,10 m	Vrije hoogte tot dakconstructie of eventuele obstakels in de wedstrijdzone van 22mx13m										
Scorebord	Handscorebord	Ruimte Administratie		ok	Kleedkamer ploegen 8									
Verwarming	ok	Ruimte dopingcontrole (+WC)		ok	Kleedkamer officials 2									
Vereiste codes		1	2	3	4	5	6	7	8	9	10	11	12	
Homologatiecode veld: 2		D	C	E	B	C	B	B	B	B	C	A	B	
		D	B	C	A	C	B	B	A	A	C	A	B	
Algemene Informatie (te respecteren tijdens de wedstrijd)														
<p>1-Vrije zone : het doel voor zaalvoetbal moet verwijderd worden</p> <p>1-Vrije zone : het gordijn tussen terreinen 2 en 3 moet geopend worden</p>														
<p>Dit homologatiebewijs vervalt als er wijzigingen aan de zaal gebeuren.</p>														
Indien er tijdens de wedstrijd aan de gestelde voorwaarden niet voldaan wordt, dient dit door de scheidsr en/of comm vermeld te worden op het wedstrijdblad.														
VEREISTE CODES Nat 3 H + D 2020														
Code		OMSCHRIJVING HOMOLOGATIECODES												
1	Vrije zone	D	min. 2 m naast zijlijn en achter achterlijn											
2	Hoogte	C	min. 6,50 m											
3	Verlichting	E	min. 300 lux											
4	Vloer	B	Harde ondergrond met bekleding zonder schokabsorberend vermogen											
5	Lijnen	C	Afbakeningslijnen met kruisende lijnen in andere kleuren											
6	Palen	B	Palen met een vaste lengte (2,55m) met verplaatsbare bevestigingspunten.											
7	Platform scheidsr	B	Vast scheidsrechtersplatform met zitmogelijkheid											
8	Kleedk spelers	B	Afzonderlijke kleedkamer per ploeg met gezamenlijke douches											
9	Kleedk scheidsr	B	Met enkel lavabo											
10	EHBO	C	Aanwezigheid van verbanddoos, verplicht aanwezig op het terrein (+ defibrillator)											
11	Verwarming	A	Minimum 16°C											
12	Opw/strafzone	B	Opwarmingszone en strafzone naast wisselbank, niet afgebakend, beperkte ruimte.											



Lichtmeting vrije zone T1 = 3 / 3 m